
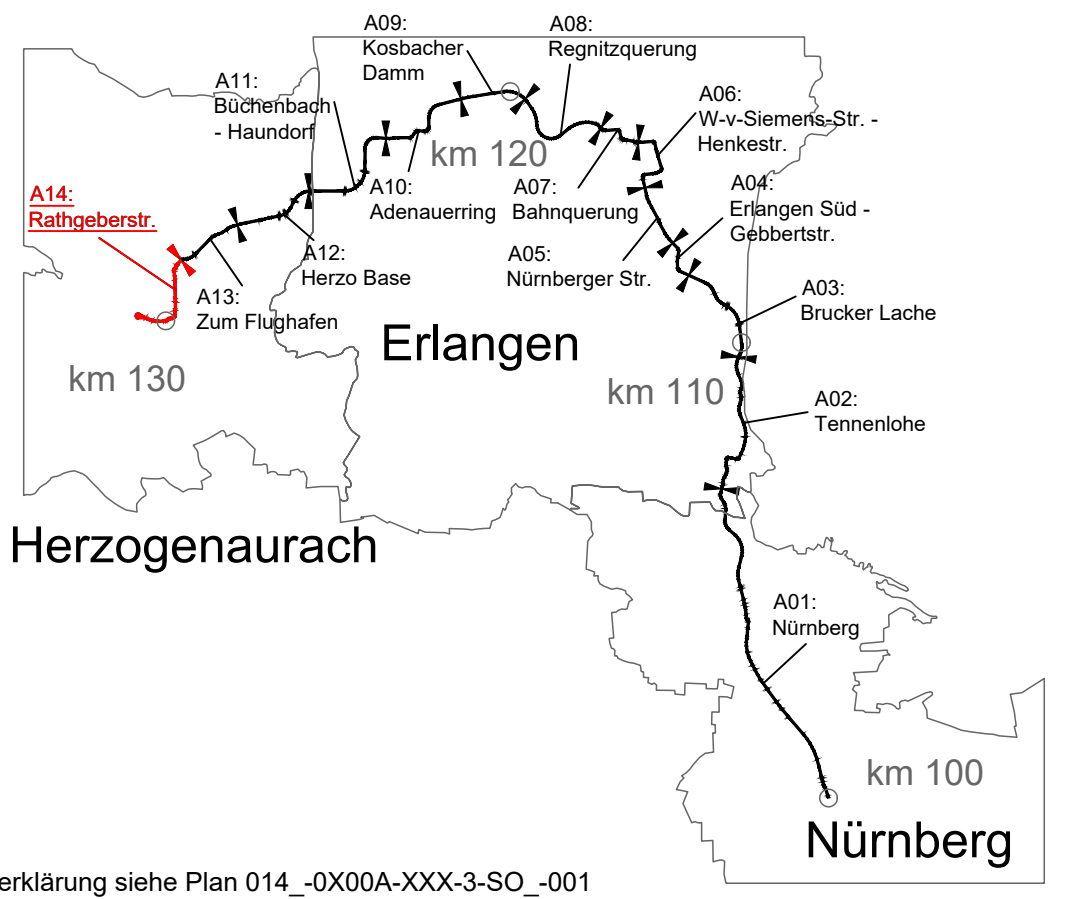


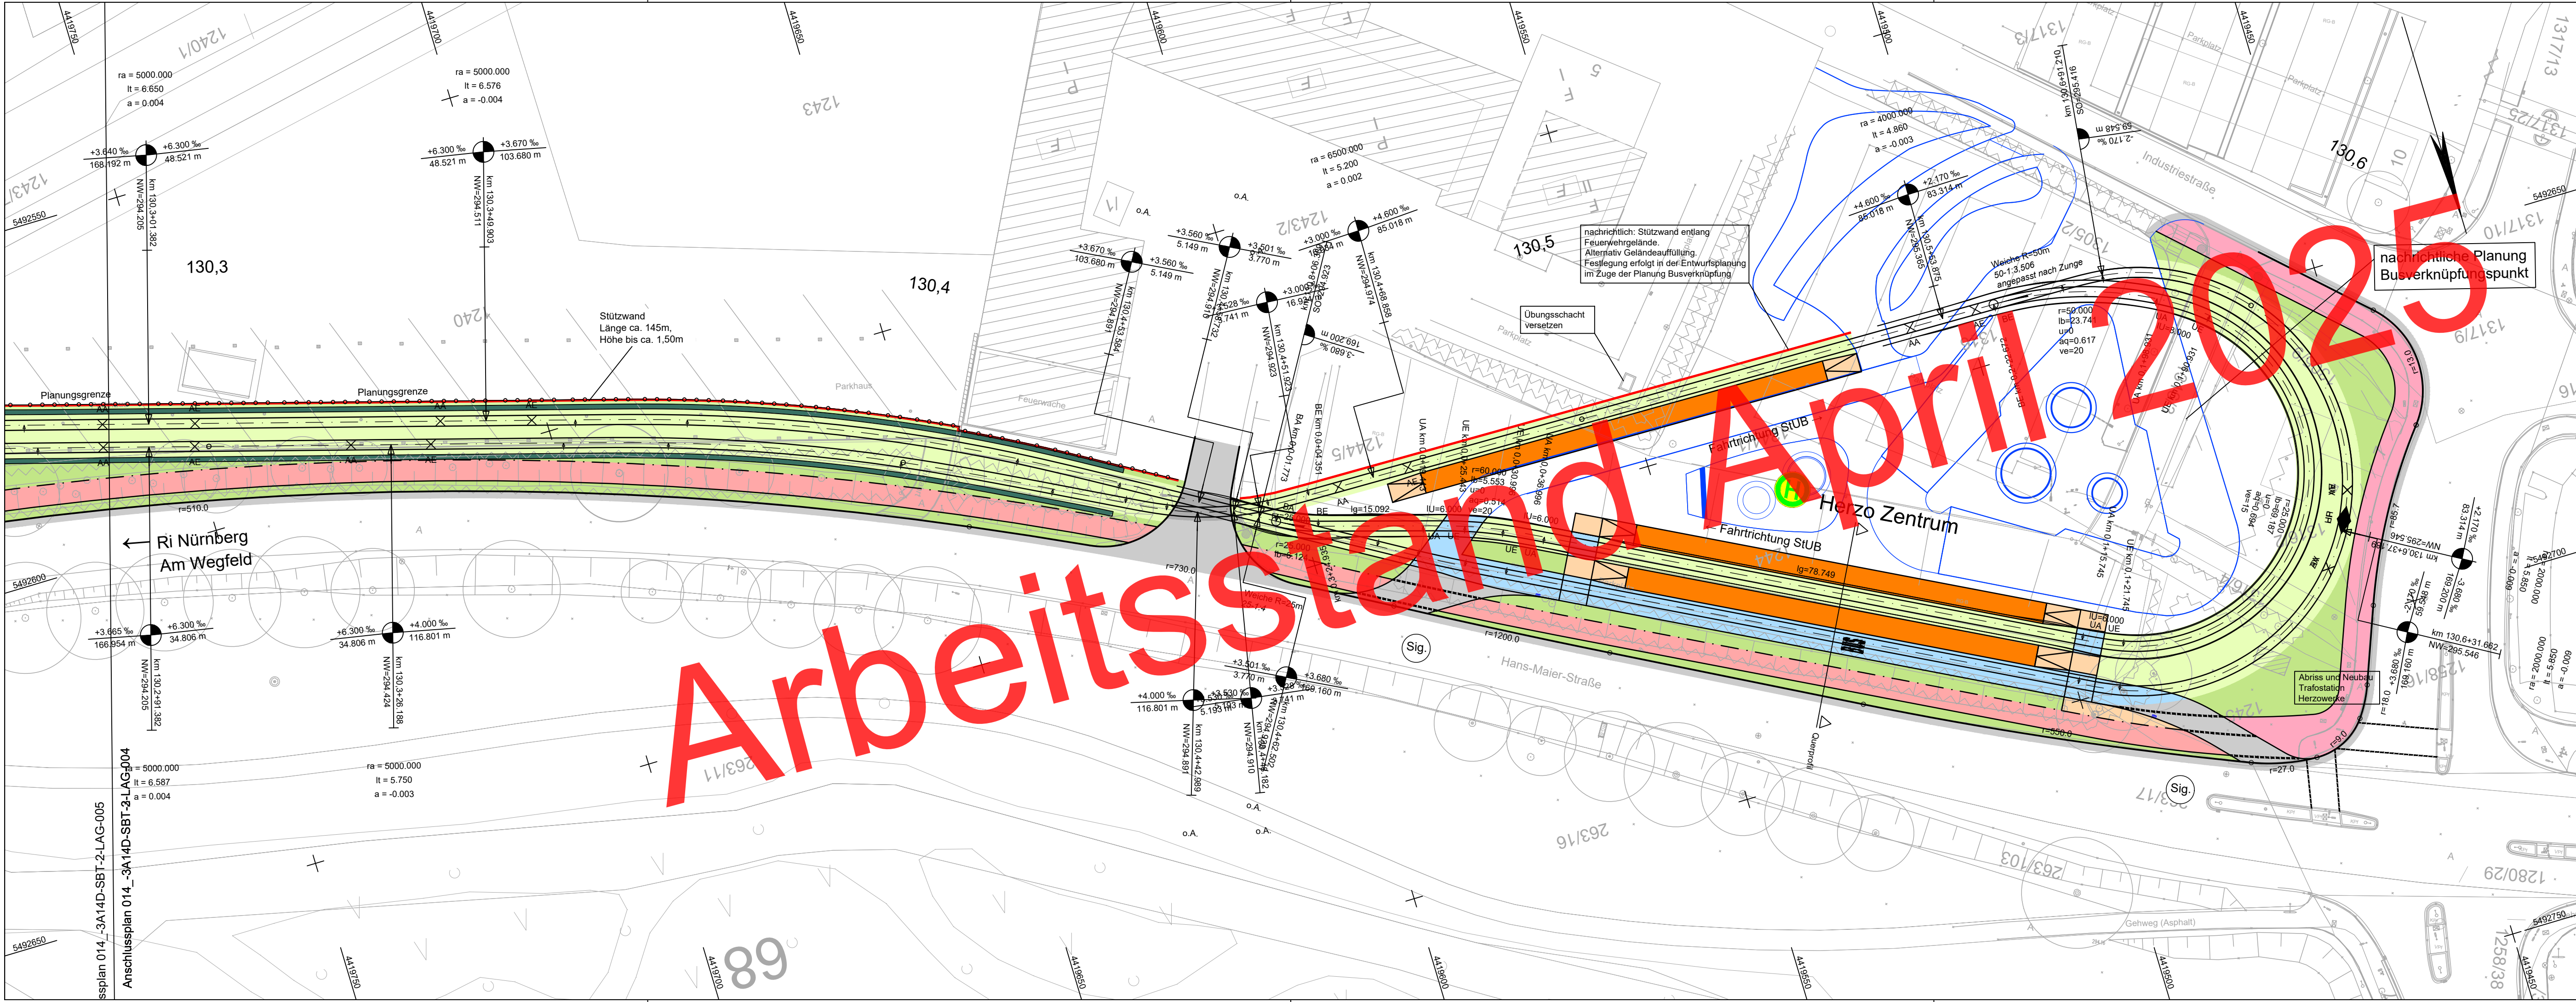

Zeichenerklärung siehe Plan 014_-0X00A-XXX-3-SO_-001

Nr.	Art der Änderung	Datum	Name

Entwurfsplanung

Auftraggeber:	Anlage / Blatt-Nr.: 5 / BI-Nr. 005 Maßstab: 1 : 500
 StUB ZWECKVERBAND STADT-UMLAND-BAHN NÜRNBERG - ERLANGEN - HERZOGENAUACH	Erlangen, den

Verkehrsanlagenplanung Lageplan Bau-km 130,2+67 bis 130,8+31

Plannummer:	014_-3A14D-SBT-3-LAG-005	Index:	04
Auftragnehmer:	Ingenieurgesellschaft  OBERMEYER		

Erstellt durch:	 OBERMEYER Infrastruktur	Datum	Name
bearbeitet:			
gezeichnet:			
geprüft:			