


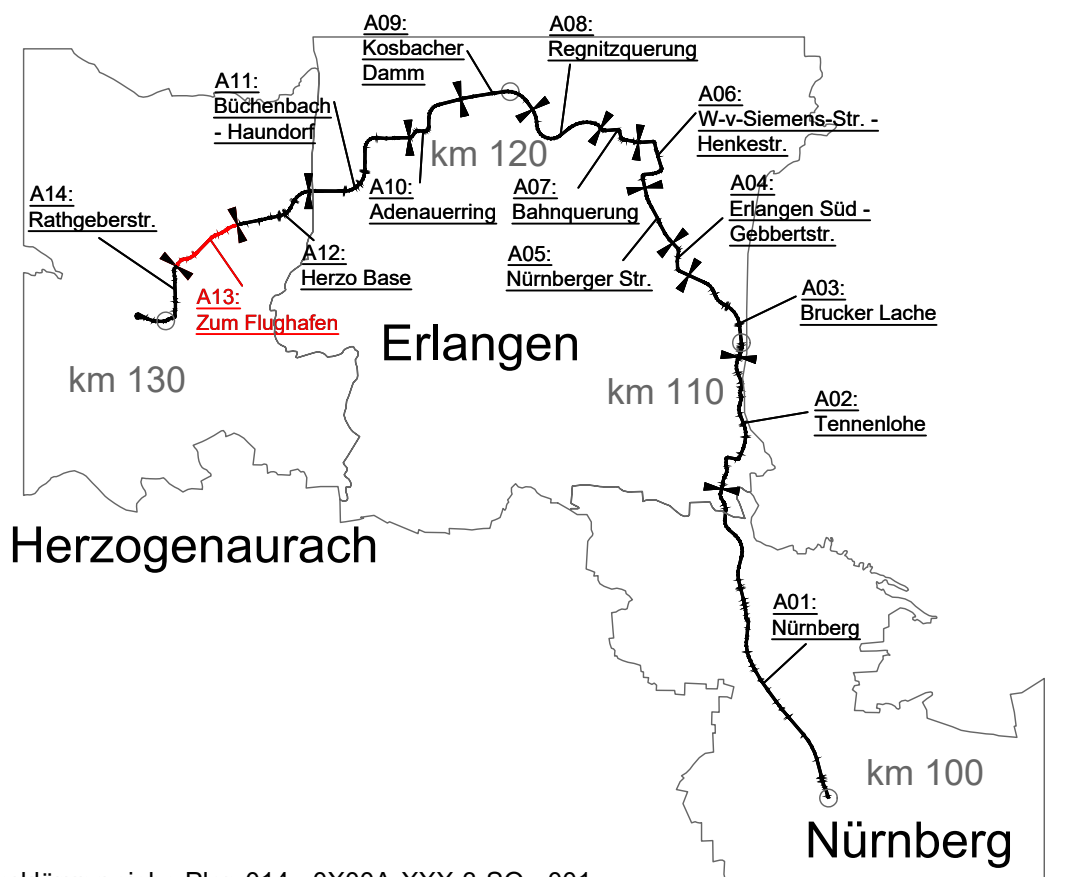

Zeichenerklärung siehe Plan 014_-0X00A-XXX-3-SO_-001

Nr.	Art der Änderung	Datum	Name
02			
01			

Entwurfsplanung

Auftraggeber:	Anlage / Blatt-Nr.: 5 / BI-Nr. 002 Maßstab: 1 : 500
 StUB ZWECKVERBAND STADT-UMLAND-BAHN NÜRNBERG - ERLANGEN - HERZOGENAURACH	Erlangen, den

Verkehrsanlagenplanung
Lageplan
Bau-km 127,8+55 bis 128,2+26

Plannummer:	014_-3A13D-SBT-3-LAG-002	Index:	02
Auftragnehmer:	Ingenieurgemeinschaft Stadt-Umland-Bahn  OBERMEYER		

Erstellt durch:	Datum	Name
 OBERMEYER Infrastruktur	bearbeitet:	
	gezeichnet:	
	geprüft:	