



Arbeitsstand

Arbeitsstand

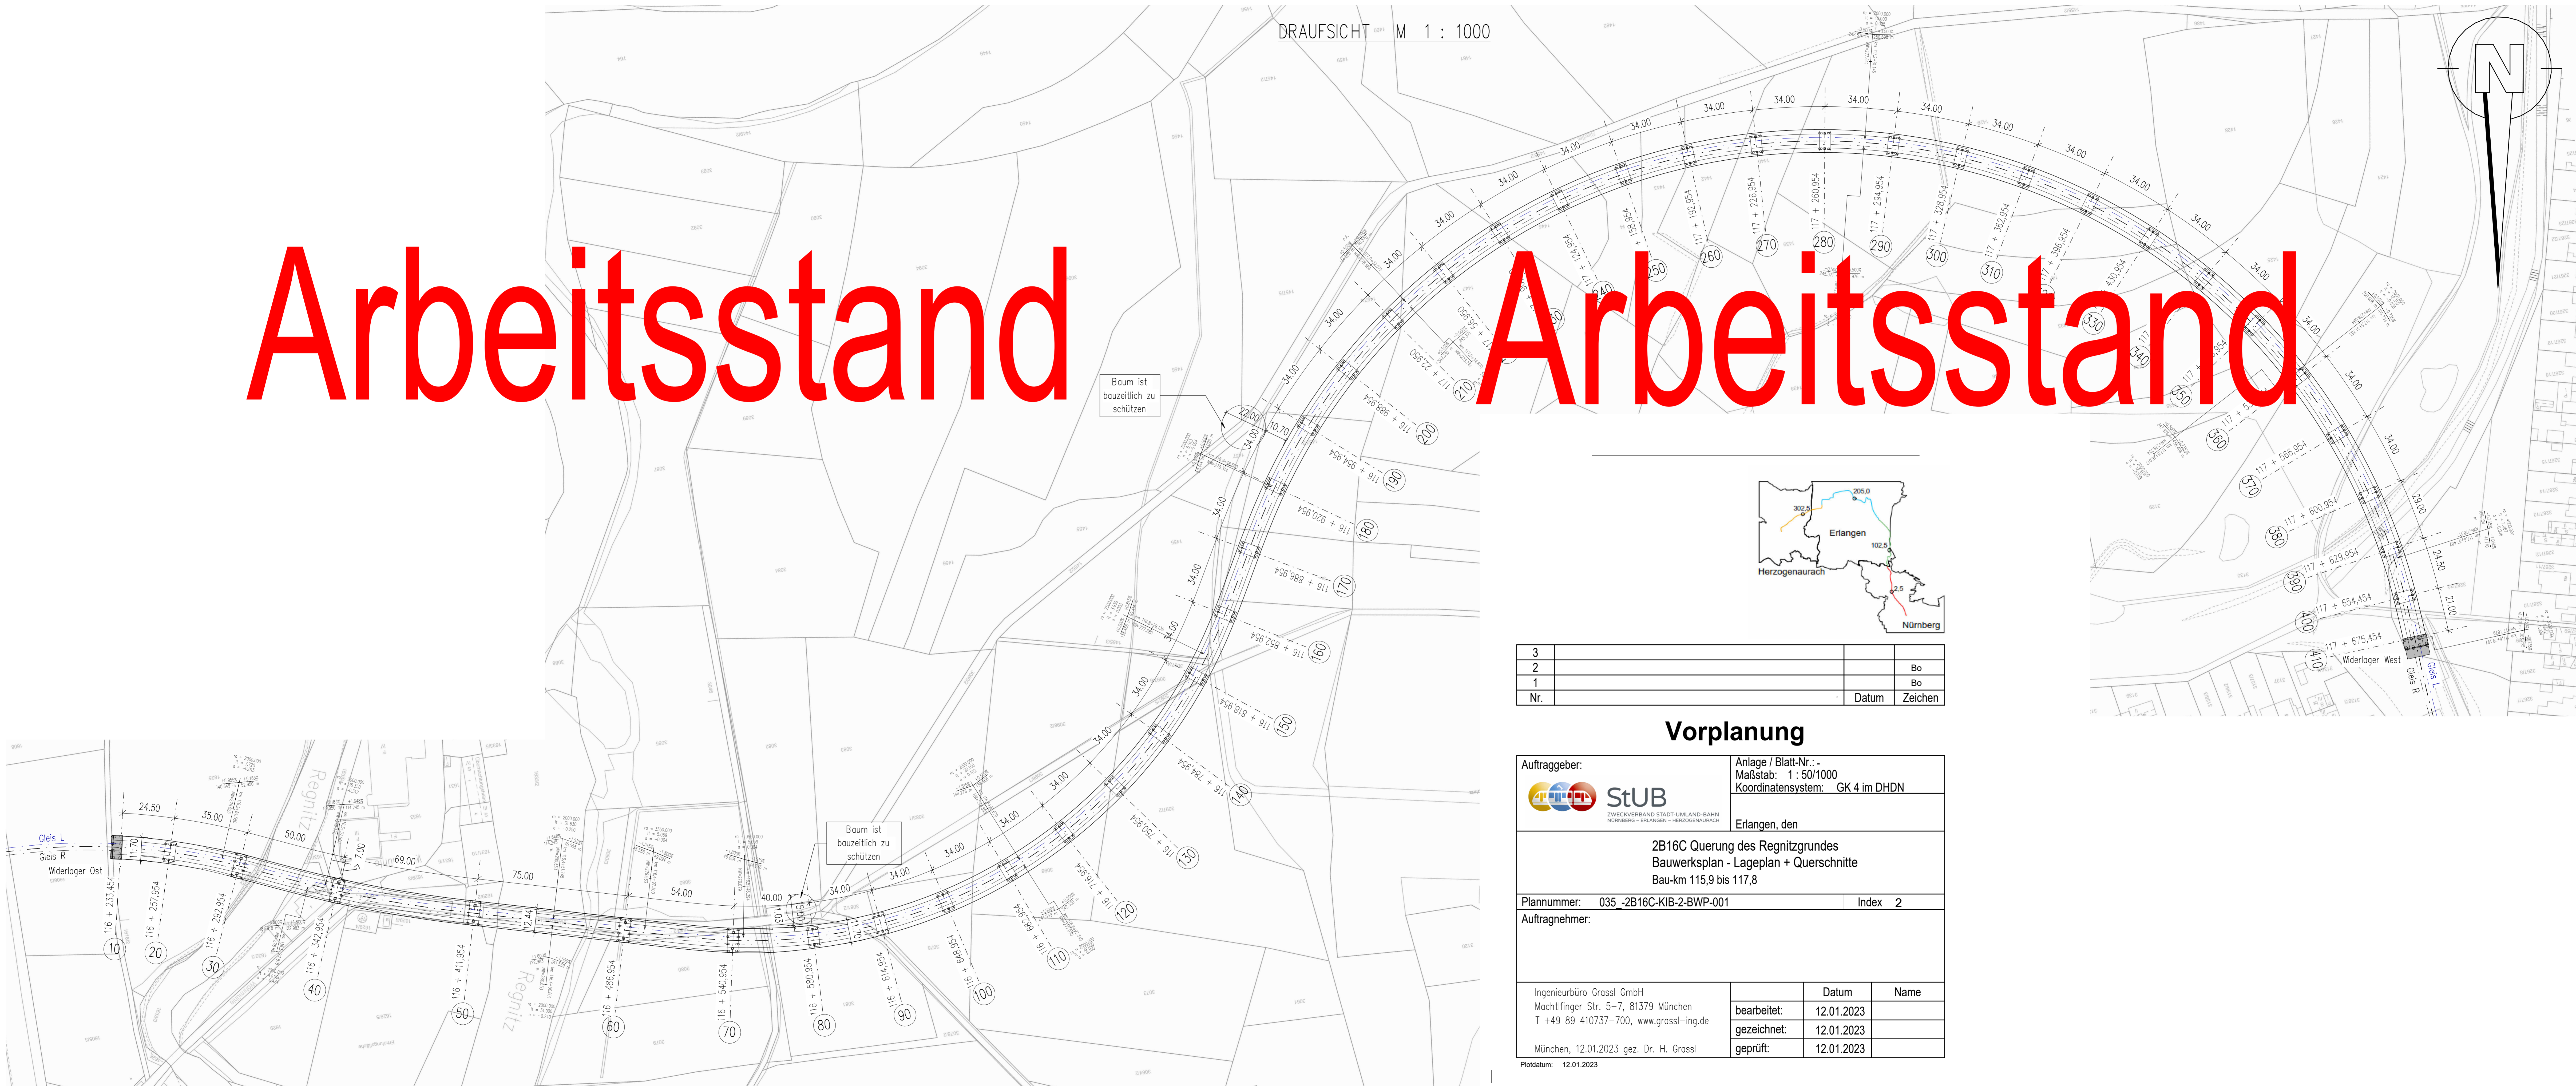

3			
2			Bo
1			Bo
Nr.		Datum	Zeichen

Vorplanung

Auftraggeber:  StUB <small>ZWECKVERBAND STADT-UMLAND-BAHN NÜRNBERG - ERLANGEN - HERZOGENAUACH</small>	Anlage / Blatt-Nr.: Maßstab: 1 : 50/1000 Koordinatensystem: GK 4 im DHDN												
Erlangen, den													
2B16C Querung des Regnitzgrundes Bauwerksplan - Lageplan + Querschnitte Bau-km 115,9 bis 117,8													
Plannummer: 035 -2B16C-KIB-2-BWP-001	Index: 2												
Auftragnehmer:													
Ingenieurbüro Grossl GmbH Machtlfinger Str. 5-7, 81379 München T +49 89 410737-700, www.grossl-ing.de	<table border="1"><thead><tr><th></th><th>Datum</th><th>Name</th></tr></thead><tbody><tr><td>bearbeitet:</td><td>12.01.2023</td><td></td></tr><tr><td>gezeichnet:</td><td>12.01.2023</td><td></td></tr><tr><td>geprüft:</td><td>12.01.2023</td><td></td></tr></tbody></table>		Datum	Name	bearbeitet:	12.01.2023		gezeichnet:	12.01.2023		geprüft:	12.01.2023	
	Datum	Name											
bearbeitet:	12.01.2023												
gezeichnet:	12.01.2023												
geprüft:	12.01.2023												
München, 12.01.2023 gez. Dr. H. Grossl													
<small>Plotdatum: 12.01.2023</small>													