



y = 5494435.62  
x = 4428450.50

y = 5494773.74  
x = 4428300.22

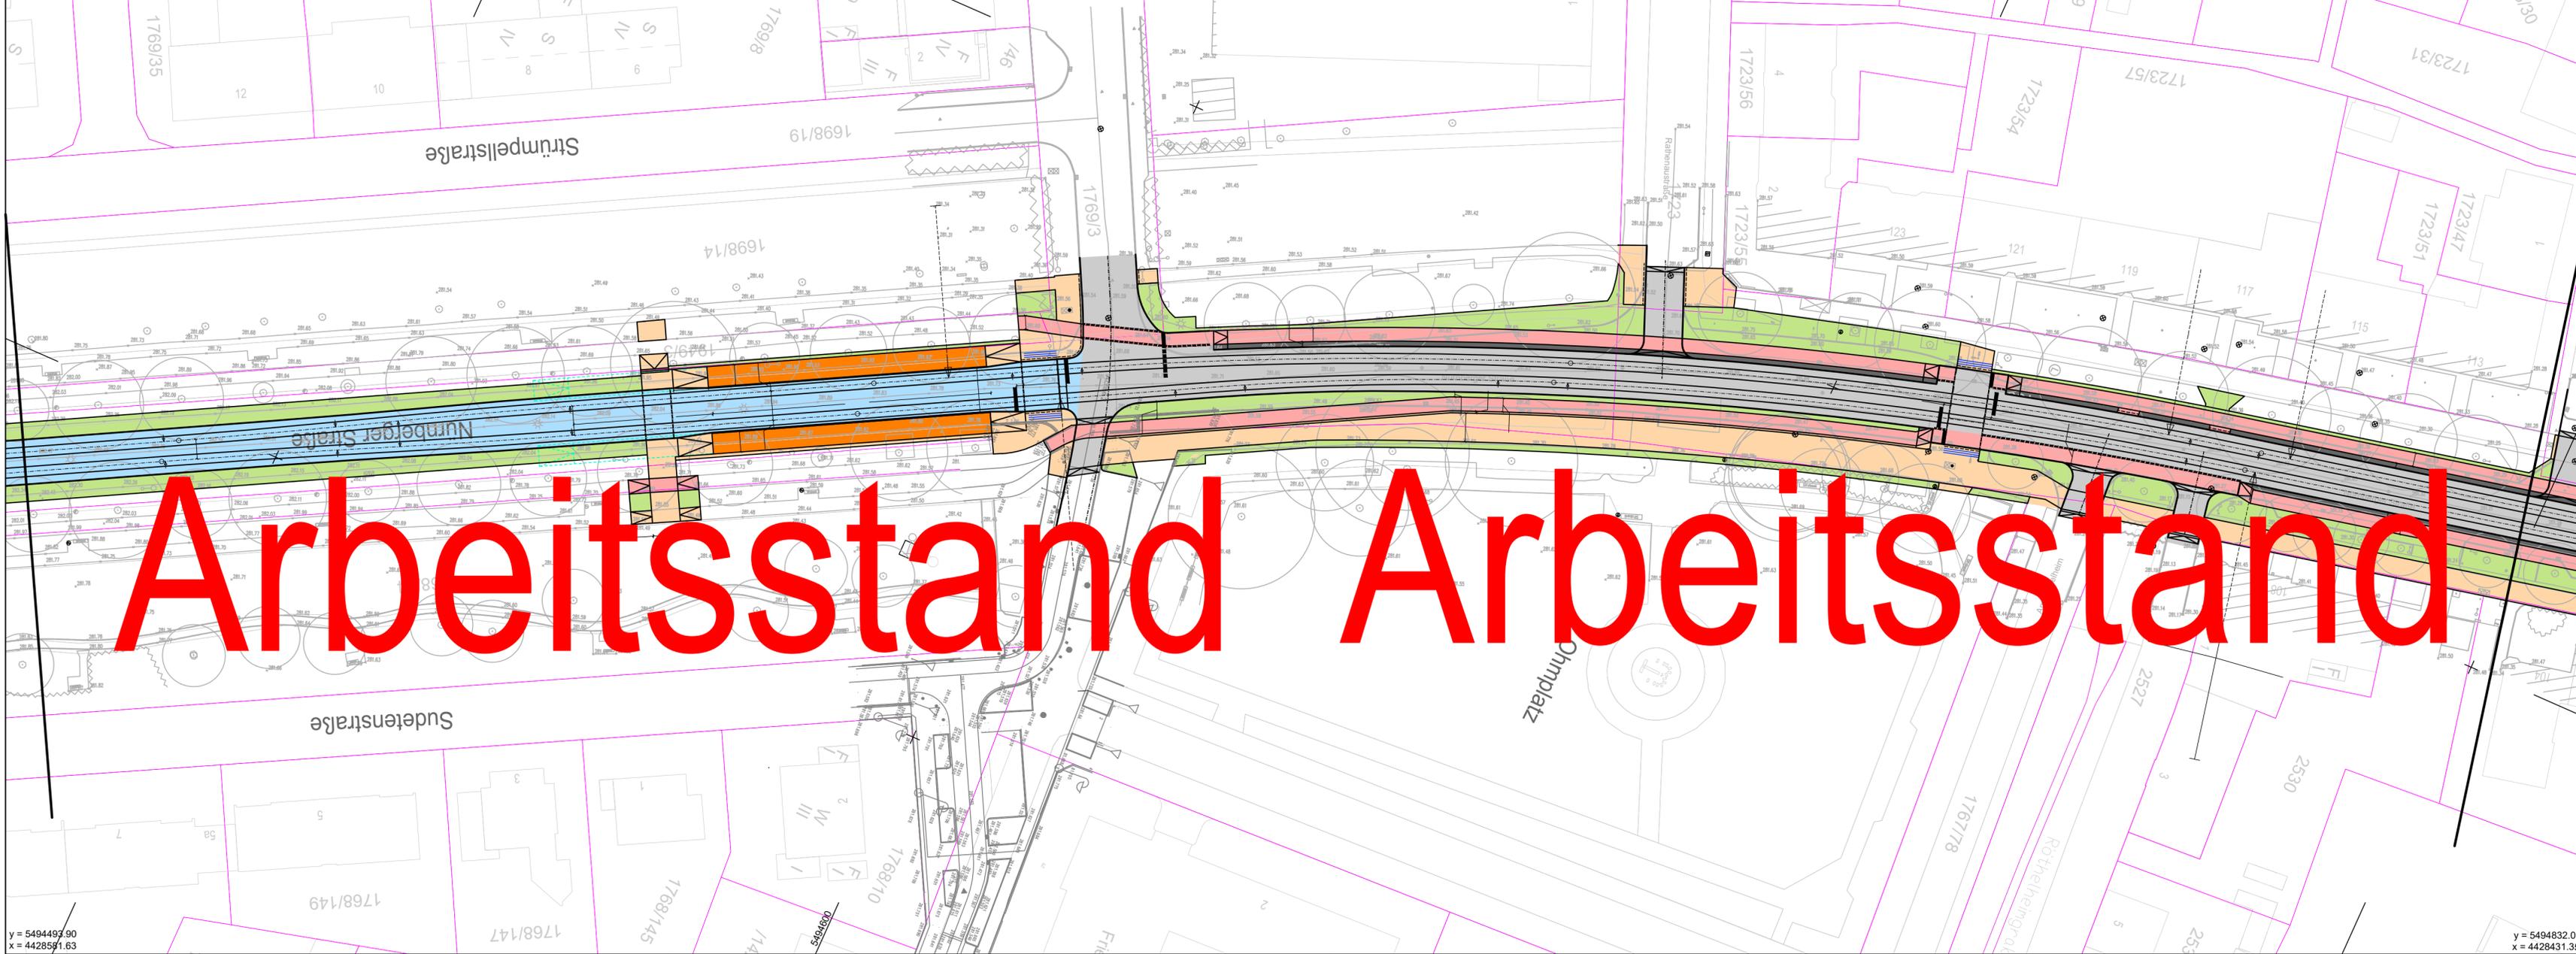

y = 5494493.90  
x = 4428511.63

y = 5494832.01  
x = 4428431.35

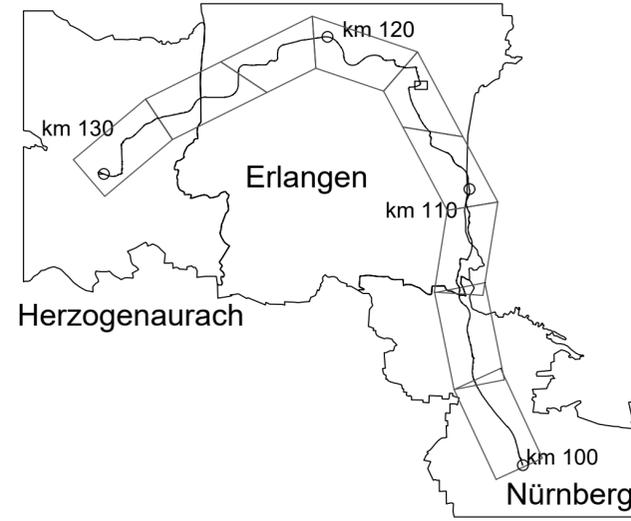

Nr.	Art der Änderung	Datum	Name

### Entwurfsplanung

<b>Auftraggeber:</b>  <b>StUB</b> <small>ZWECKVERBAND STADT-UMLAND-BAHN NÜRNBERG – ERLANGEN – HERZOGENAURACH</small>	<b>Anlage / Blatt-Nr.:</b> Maßstab: 1: 500 Koordinatensystem:
	Erlangen, den

### Verkehrsanlagenplanung Lageplan

<b>Plannummer:</b> <b>Auftragnehmer:</b>	<b>Ingenieurgesellschaft</b> Stadt-Umland-Bahn	 <b>OBERMEYER</b>
---	---	---

Ingenieurgesellschaft Stadt-Umland-Bahn	Datum	Name
bearbeitet:		
gezeichnet:		
geprüft:		

Plotdatum: