


# Arbeitsstand

# Arbeitsstand

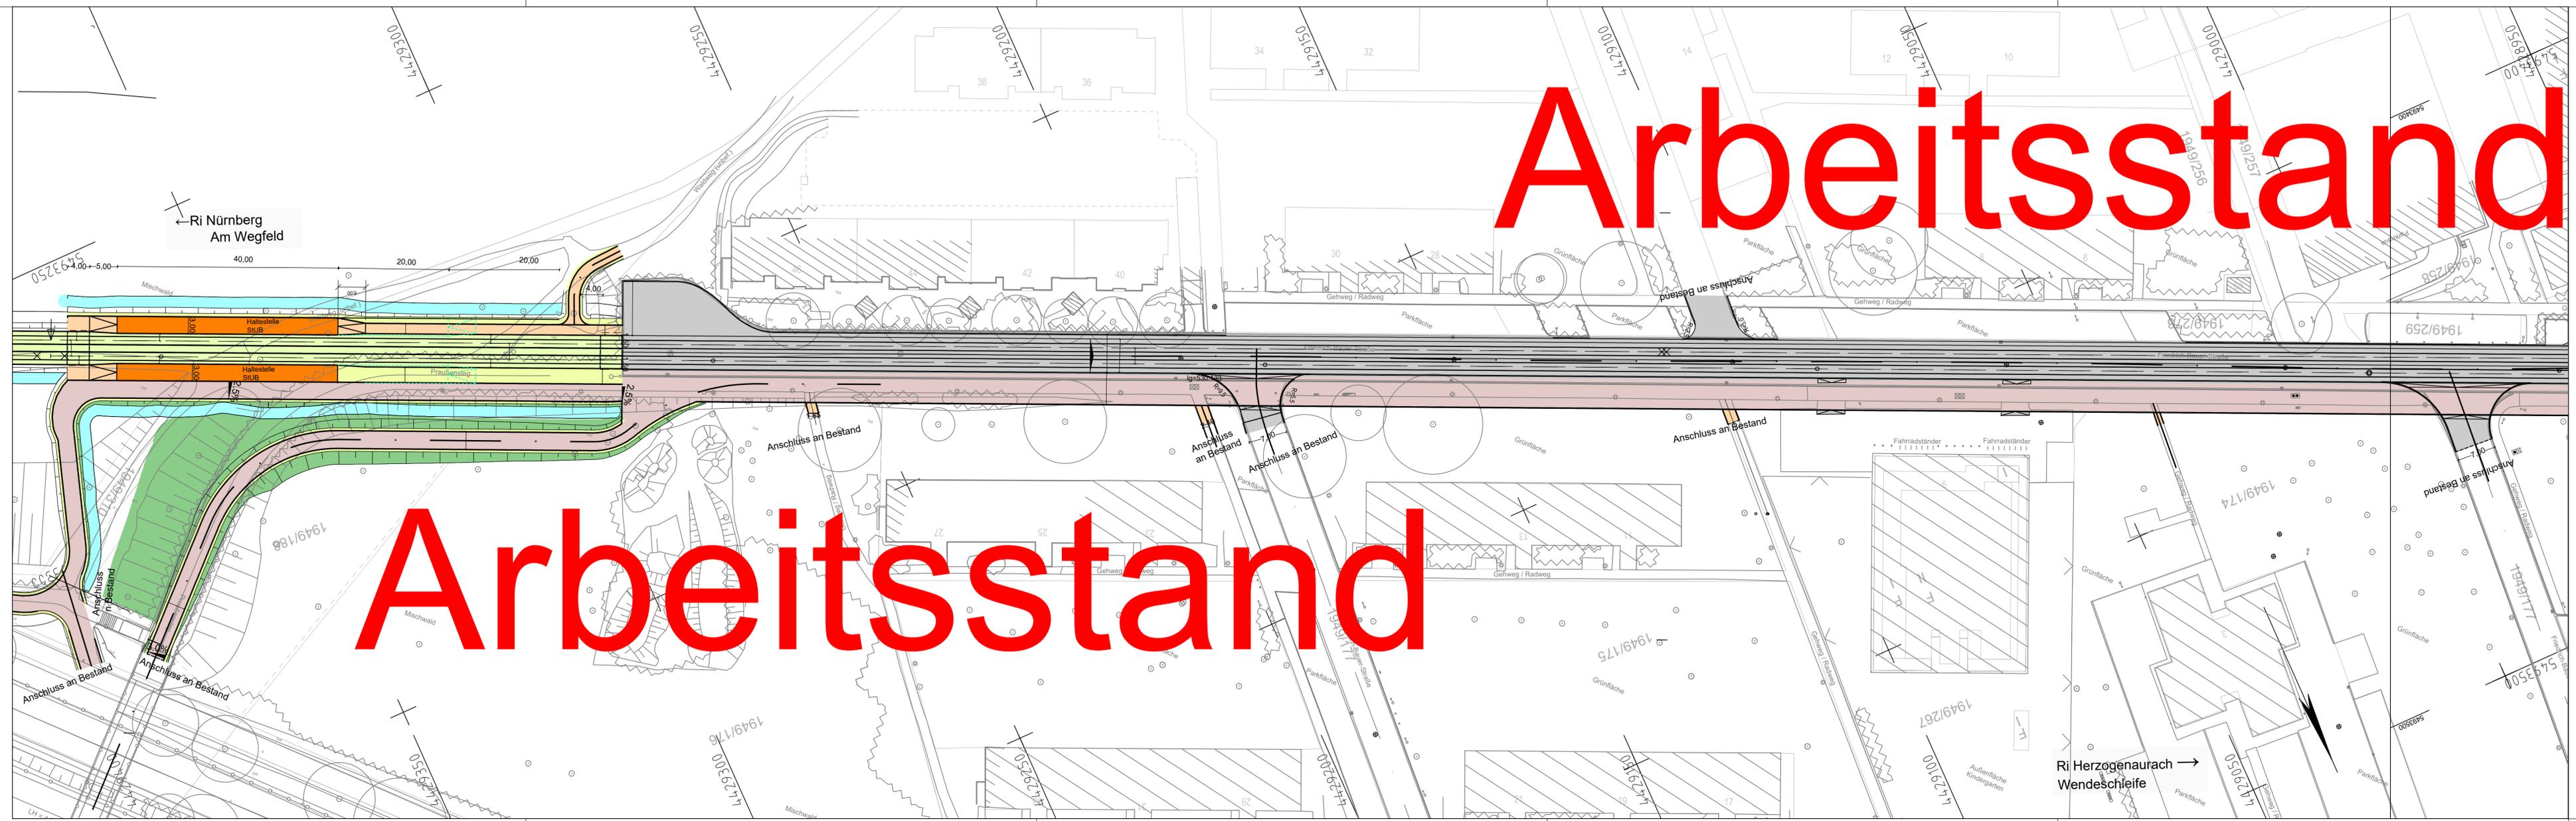

| Nr. | Art der Änderung | Datum | Name |
|-----|------------------|-------|------|
|     |                  |       |      |

## Entwurfsplanung

|  |   |
|--|---|
| Auftraggeber:  | Anlage / Blatt-Nr.: 5-                              |
|  <b>StUB</b><br>ZWECKVERBAND STADT-UMLAND-BAHN<br>NÜRNBERG - ERLANGEN - HERZOGENAUACH | Maßstab: 1 : 500<br>Koordinatensystem: GK 4 im DHDN |
| Erlangen, den  |   |

## Verkehrsanlagenplanung Lageplan StUB km 111,6+00 bis km 112,0+00

|                |        |
|----------------|--------|
| Plannummer:    | Index: |
| Auftragnehmer: |        |

| Ingenieurgesellschaft Stadt-Umland-Bahn<br>GRE-German Rail Engineering GmbH | Datum | Name |
|---|-------|------|
| bearbeitet:   |       |      |
| gezeichnet:   |       |      |
| geprüft:  |       |      |

Plottedatum: