
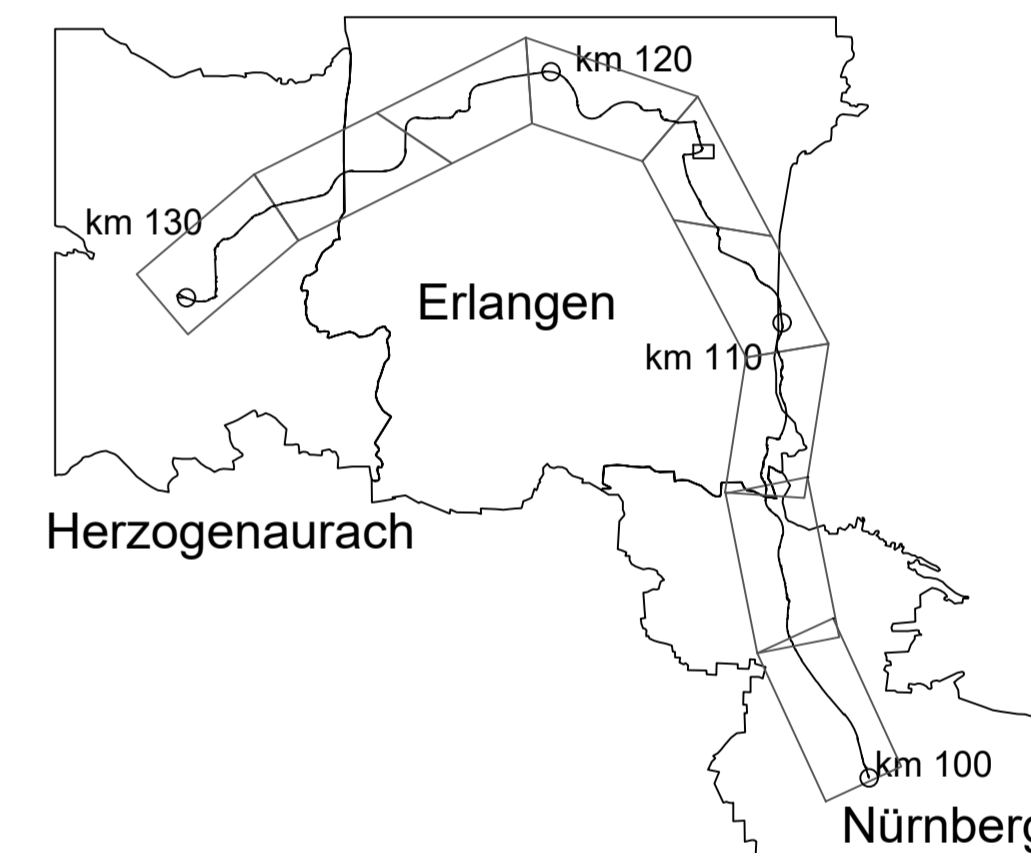


Arbeitsstand Arbeitsstand

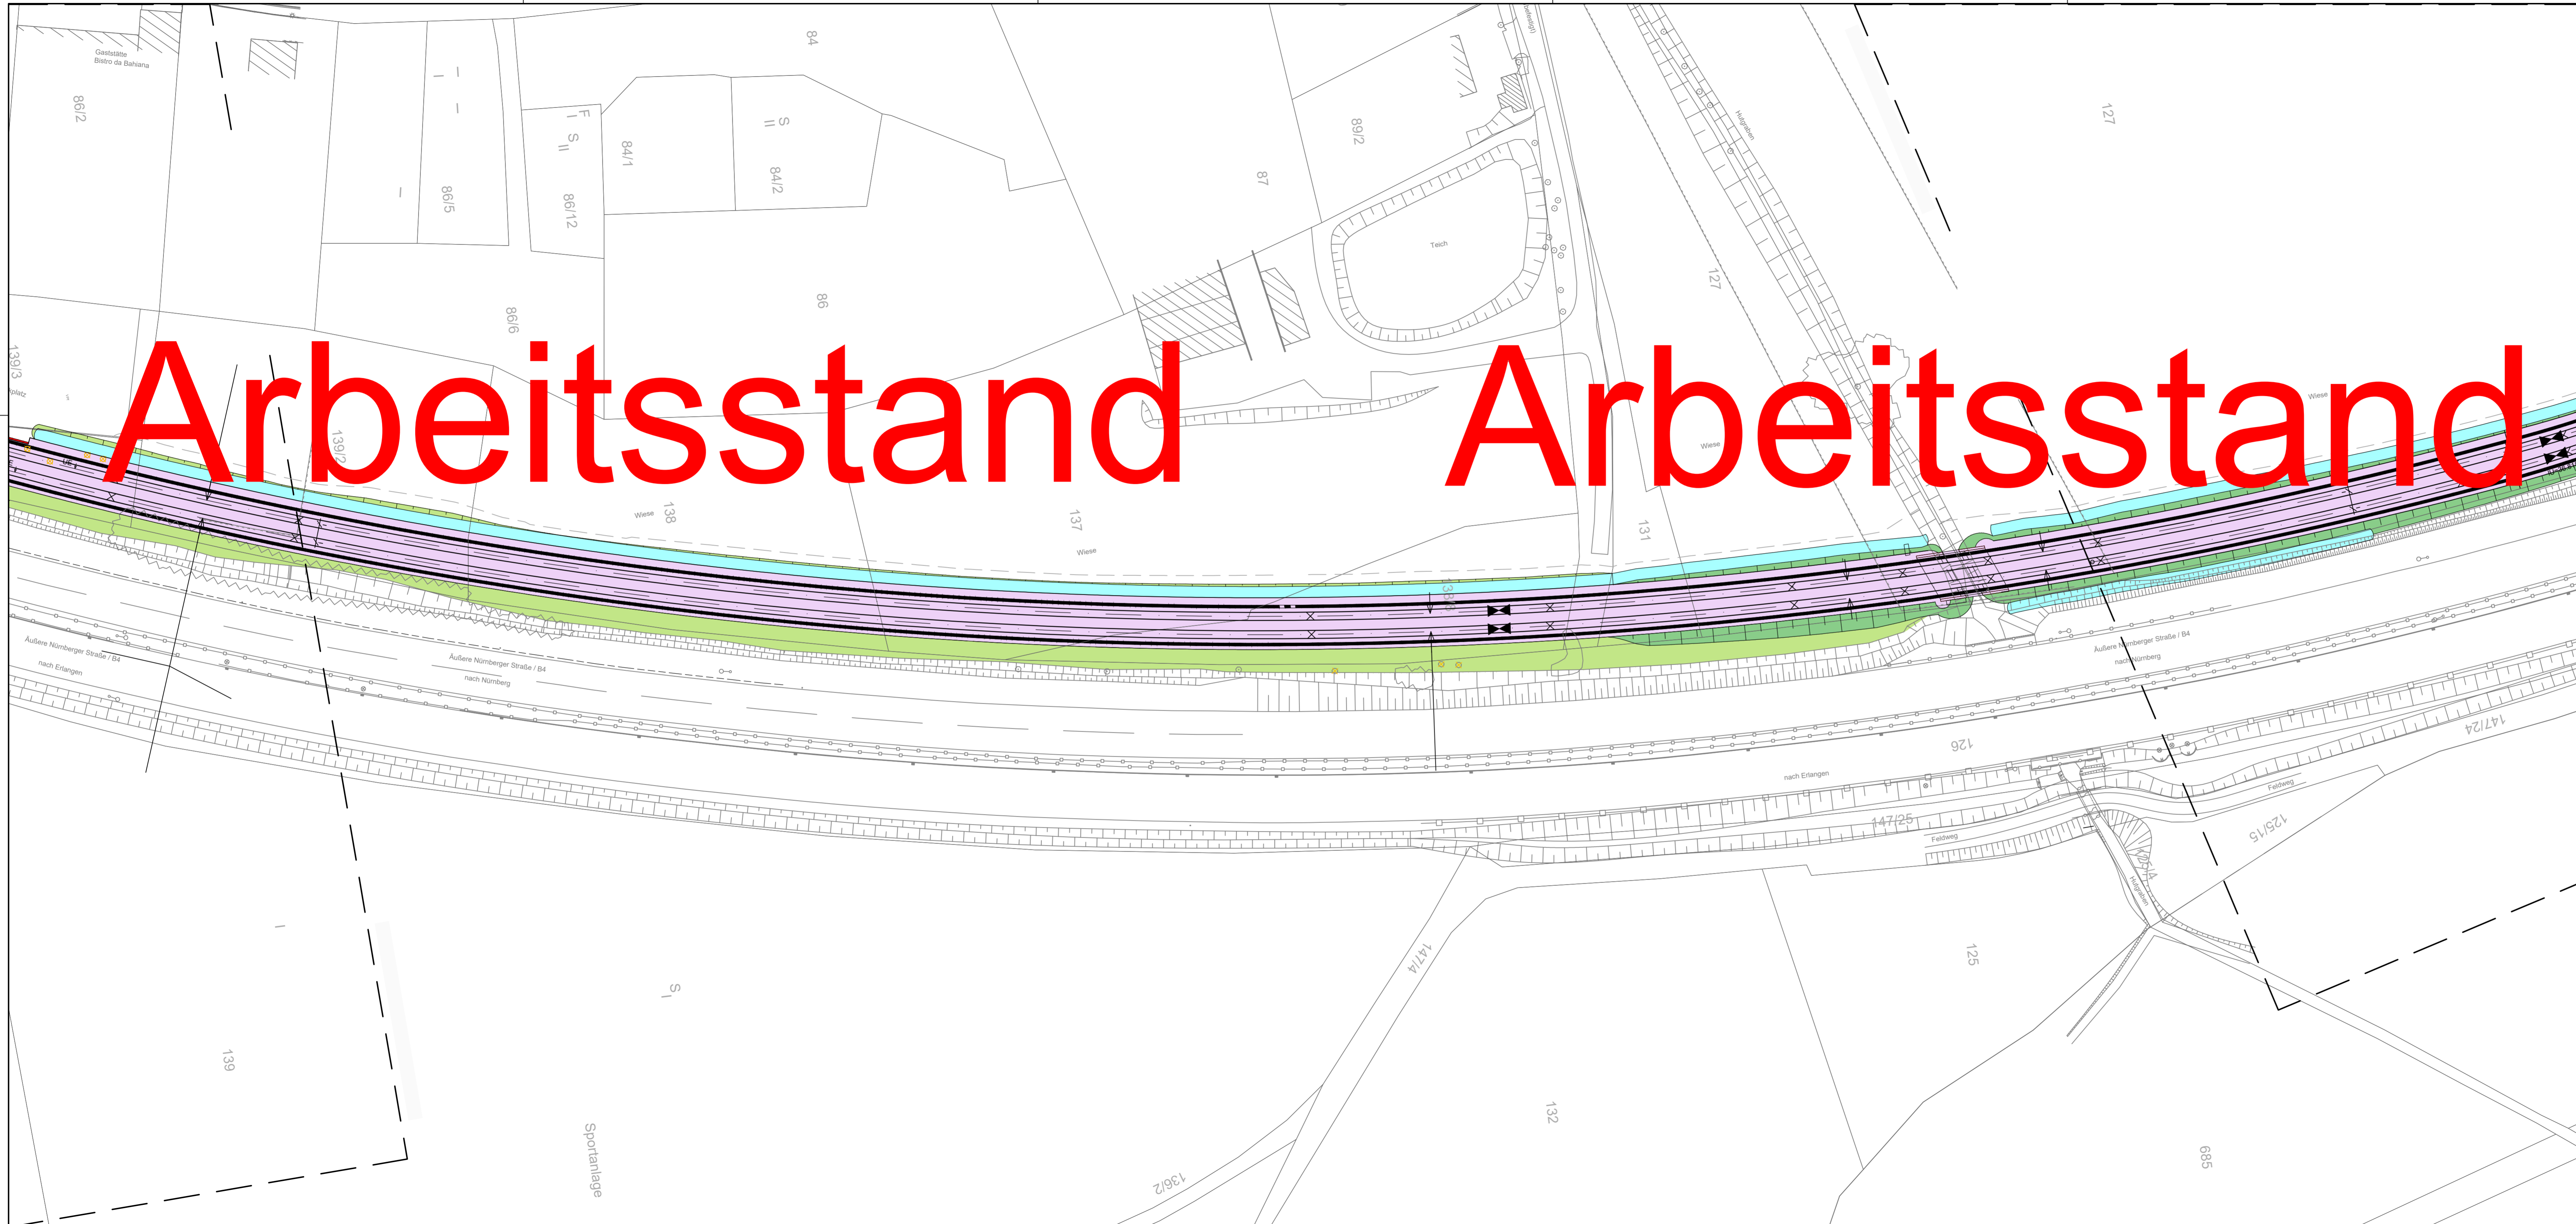

02	Einarbeitung Vorprüflauf		
01	Ersfassung		
Nr.	Art der Änderung		

Entwurfsplanung

Auftraggeber:	Anlage / Blatt-Nr.:
 StUB <small>ZWECKVERBAND STADT-UMLAND-BAHN NÜRNBERG - ERLANGEN - HERZOGENAUURACH</small>	Maßstab: 1:500
	Koordinatensystem:
	Erlangen, den

**Verkehrsanlagenplanung
Lageplan StUB**
km 107,5+50 bis km 107+9,50

Plannummer:	Index:
Auftragnehmer:	
Ingenieurgesellschaft Stadt-Umland-Bahn	 Dorsch Gruppe GRE  OBERMEYER

Ingenieurgesellschaft Stadt-Umland-Bahn	Datum	Name
bearbeitet:		
gezeichnet:		
geprüft:		