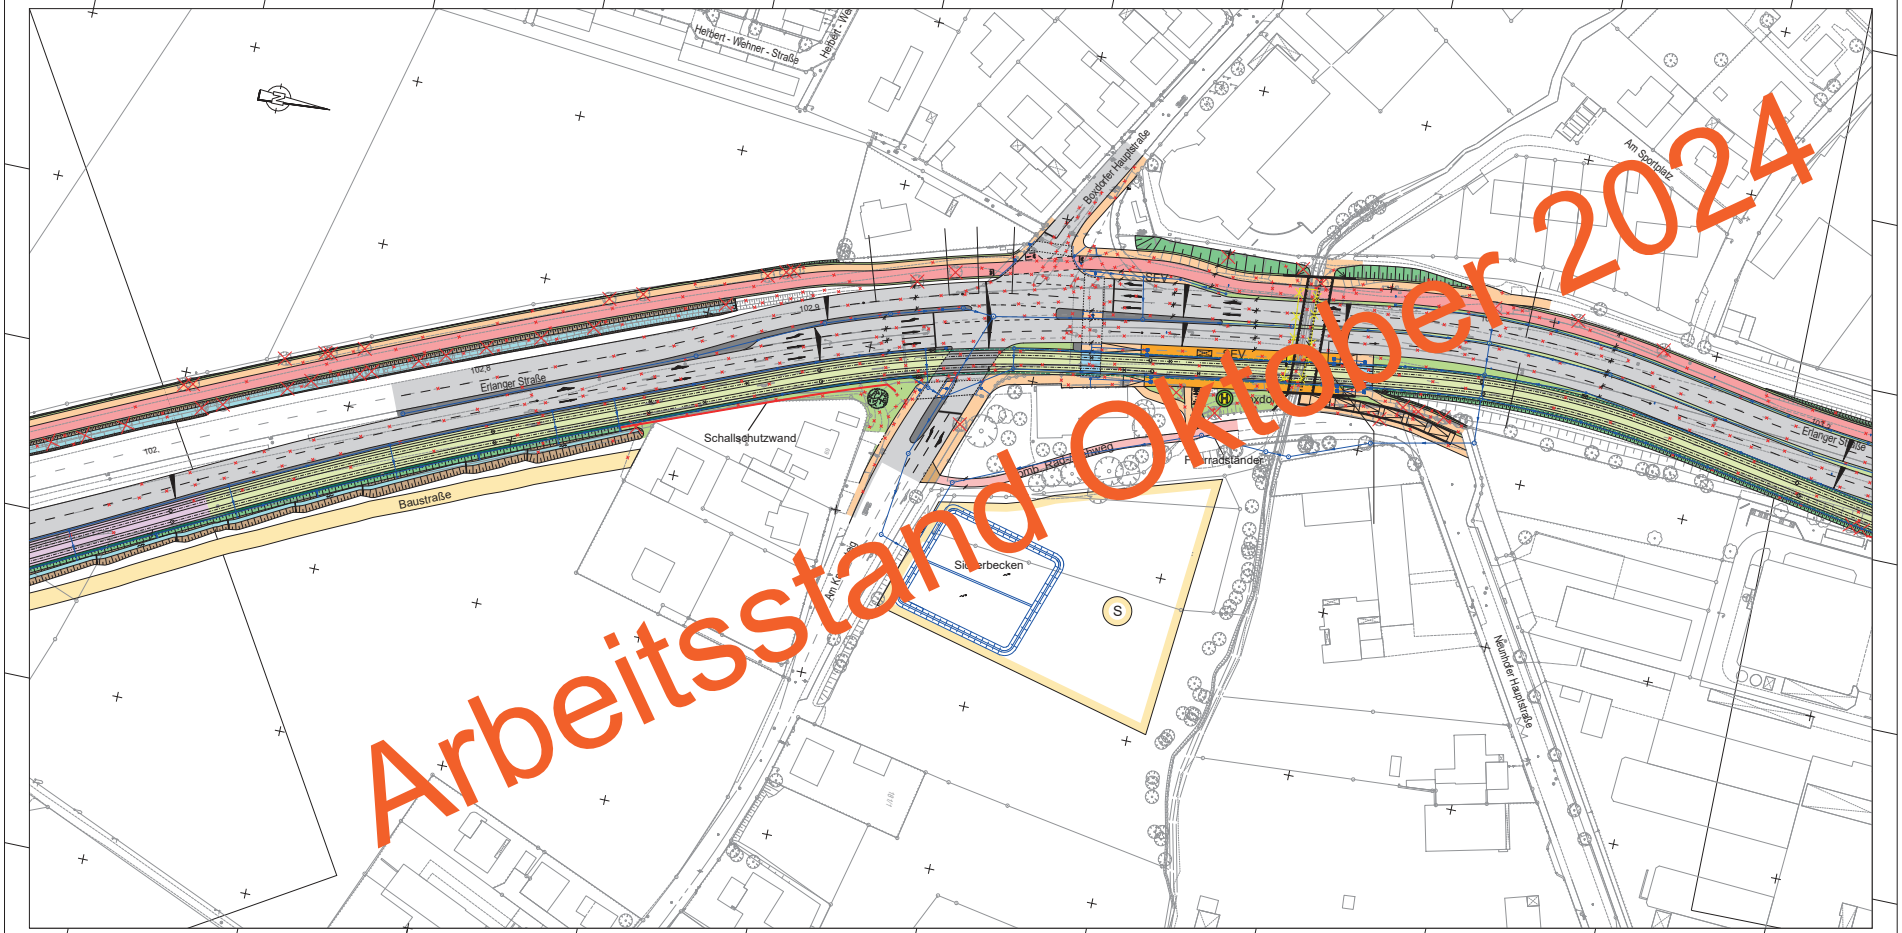

Zeichenerklärung:

Planung

- Dammböschung
- Einschnittsböschung
- Stützwand/Lärmschutzwand/ Mauer/Lärmschutzwand
- Oberbau Nebenfläche
- Fahrbahn
- Fahrbahnteiler / Insel / Parkstreifen
- Feld- und Waldweg
- Wirtschaftsweg
- Gehweg
- Radstreifen, straßenbündig
- Radweg/Radstreifen
- Bahnkörper in Rasengleis
- Bahnkörper mit Schotterbettbau
- eingedeckter Bahnkörper, nicht befahrbahr
- straßenbündiger Gleiskörper, befahrbahr
- Haltestelle
- Straßennebenflächen
- Mittelstreifen, Achse
- Vorbehaltsfläche für die Erweiterung des RRB
- Brücke mit Widerlager
- Unterführung
- Sonderfläche, eventuelle BE-Fläche (Baumbestand schützen)
- Kabelzugschacht 1.04 x 2.40 m
- Kabelkanal

Immissionsschutz

- Stützwand/Lärmschutzwand
- Lärmschutzwall

sonstiges

- Baufeldgrenze
- Blindenleitsystem gemäß RAST Nbg bzw. SÖR-Regelplan/DIN32984
- Geländeanpassung + ökolog. Ausgleich

Bestand

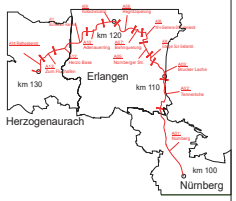

No.	Art der Änderung	Datum	Zeichen
3			
2			
1			

Entwurfsplanung

Auftraggeber: StUB

Verkehrsanlagenplanung
Lageplan
Am Knappsteig

VERKEHRSPLANUNGSAMT STRASSENPLANUNG

NÜRNBERG

Planer Nbg intern:

ABTEILUNGSLEITUNG	
BEARBEITUNG	

Plangrundlage: Amt für Geoinformation und Bodenordnung
Alle Rechte vorbehalten. Vervielfältigung, Bearbeitung, Verbreitung sowie Speicherung und Darstellung der Inhalte, die Eigentumsrechte nicht geregelt