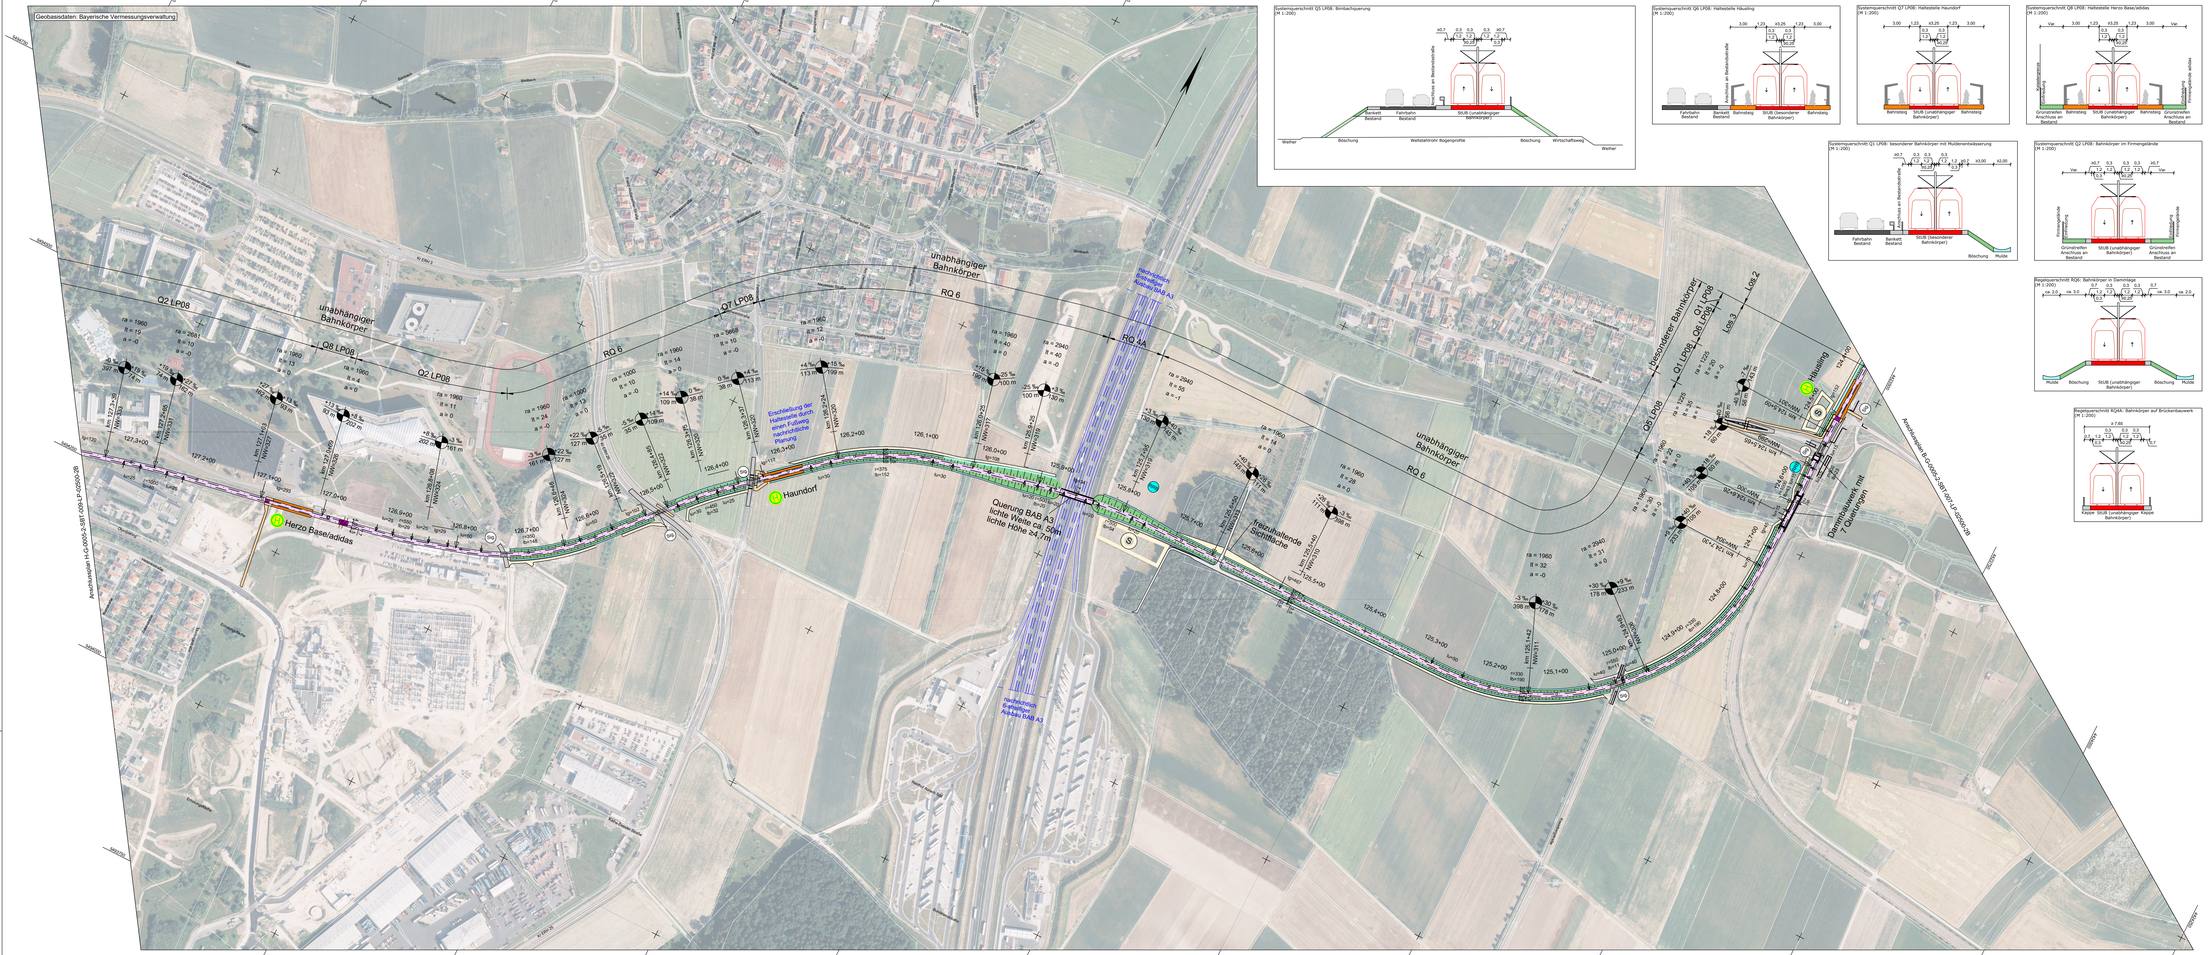

Zeichenerklärung

Planung

- Einschnittsböschung
- Mulde mit Fließrichtung / Versickermulde
- Dammböschung
- Fahrbahn
- Fahrbahnteiler / Insel / Parkstreifen
- Straßenrandbefestigung
- Feld- und Waldweg
- Wirtschaftsweg
- Gehweg
- Radstreifen, straßenbündig
- Radweg, unabhängig
- Bahnkörper in Rasengleis
- Bahnkörper mit Schotterüberbau
- eingedeckter Bahnkörper, für MIV gesperrt
- eingedeckter Bahnkörper, befahrbar
- Haltestelle
- lichtsignalgeregelte Knotenpunkte
- Standort Regenrückhaltebecken
- Brücke
- Unterführung
- Baustraßen, Arbeitsstreifen
- Sonderbaufläche eventuelle BE-Fläche (Baumbestand schützen)

Immissionsschutz

- Lärmschutzwand
- Lärmschutzwall

Sonstiges

- nachrichtliche Planung
- Baufeldgrenze
- Rückbau / Abbruch von vorhanden Anlagen

Nr.	Art der Änderung	Datum	Name
03	Einarbeitung der Anmerkungen zum Index 2B	23.09.2020	Krieg
02	Einarbeitung der Anmerkungen zum Index 1A, Fortschreibung der Planung	28.05.2020	Krieg
01	Einarbeitung der Anmerkungen zum Index 0A, Fortschreibung der Planung	31.01.2020	Krieg

Vorplanung

Auftraggeber:
StUB
ZWECKVERBAND STADT-UMLAND-BAHN NÜRNBERG – ERLANGEN – HERZOGENAURACH

Anlage / Blatt-Nr.: 5-8
Maßstab: 1 : 2.500
Koordinatensystem: GK 4 im DHDN

Erlangen, den

Verkehrsanlagenplanung
Lageplan
Bau-km 124.4+00 - 127.3+75

Plancodierung: A-G-0005-2-SBT-008-LP-02500-2B

Auftragnehmer:
Ingenieurgemeinschaft
Stadt-Umland-Bahn
Obermeyer Consulting
RAMBØLL
OBERMEYER

Ingenieurgemeinschaft Stadt-Umland-Bahn		Datum	Name
	bearbeitet:	31.01.2020	Krieg
	gezeichnet:	31.01.2020	Krieg
	geprüft:	31.01.2020	Castano

Plotdatum: 23.09.2020

M:\2582\03-CAD\02-Vorplanung\05-Straßenbau\Lageplan\Lageplan-G-0005-1-2500.dwg