


Arbeitsstand Arbeitsstand

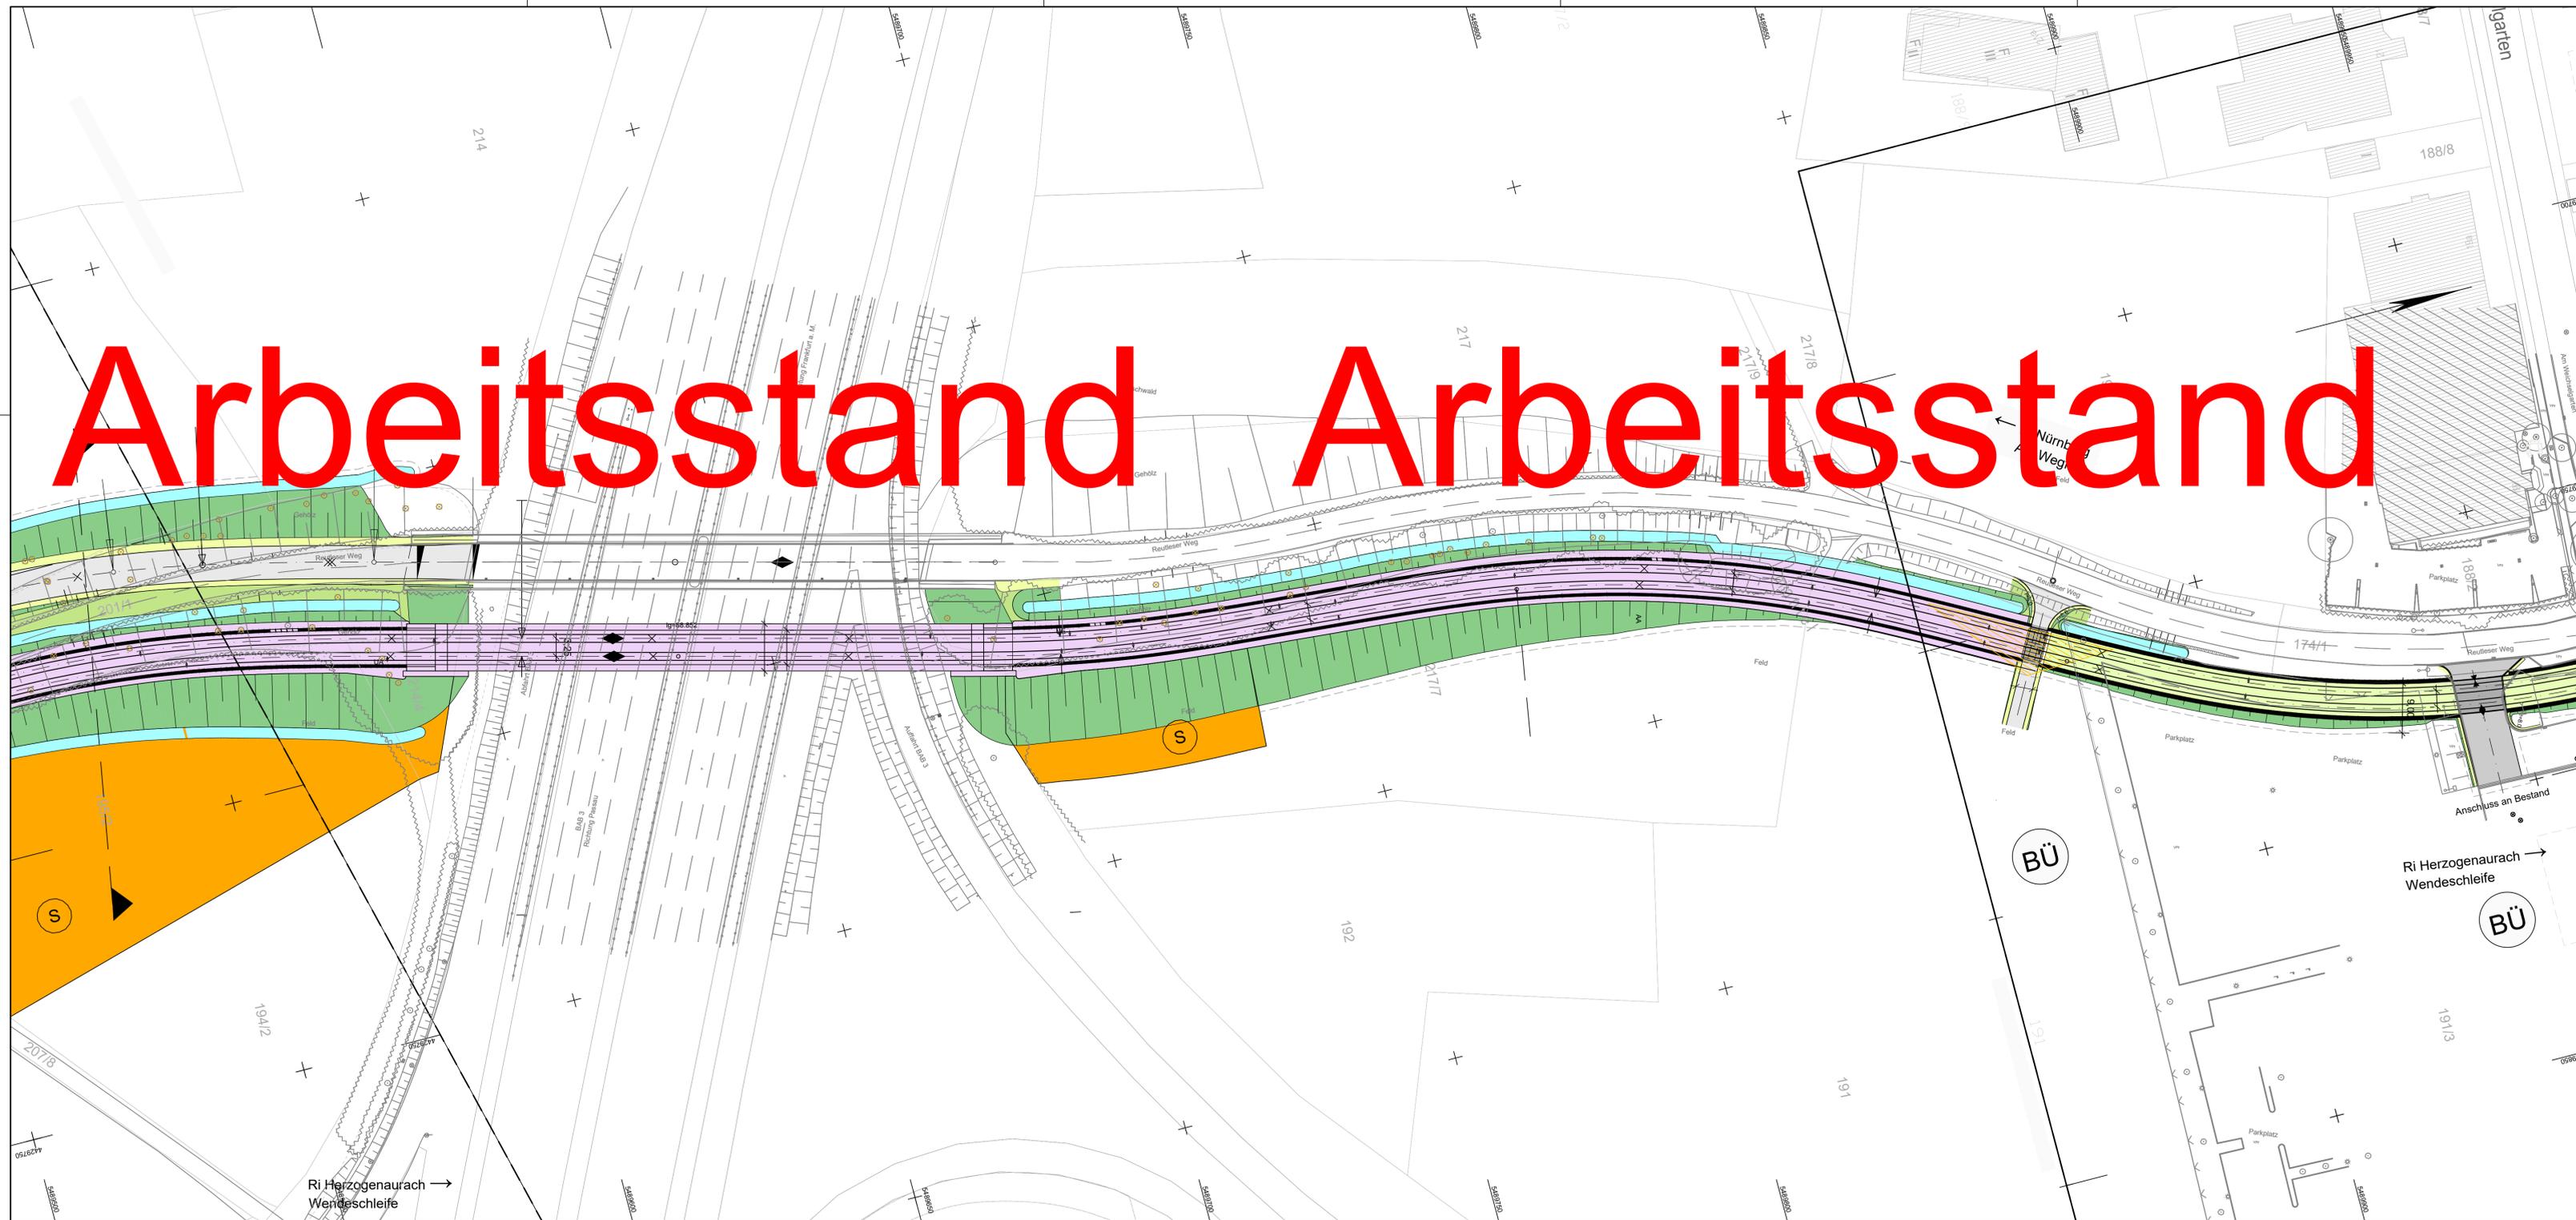

02		
01		
Nr.		Datum

Entwurfsplanung

Auftraggeber:	Anlage / Blatt-Nr.:
 StUB <small>ZWECKVERBAND STADT-UMLAND-BAHN NÜRNBERG - ERLANGEN - HERZOGENAUACH</small>	Erlangen, den

Verkehrsanlagenplanung
Lageplan StUB
 km 106,4+00 bis km 106+8,00

Plannummer: Index02

Auftragnehmer: **Ingenieurgesellschaft** 
 Stadt-Umland-Bahn | **OBERMEYER**

	Datum	Name
bearbeitet:		
gezeichnet:		
geprüft:		