
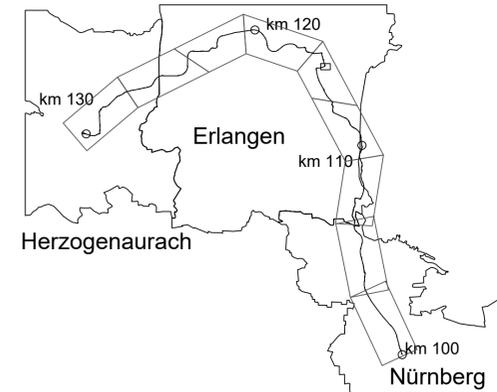


# Arbeitsstand Arbeitsstand

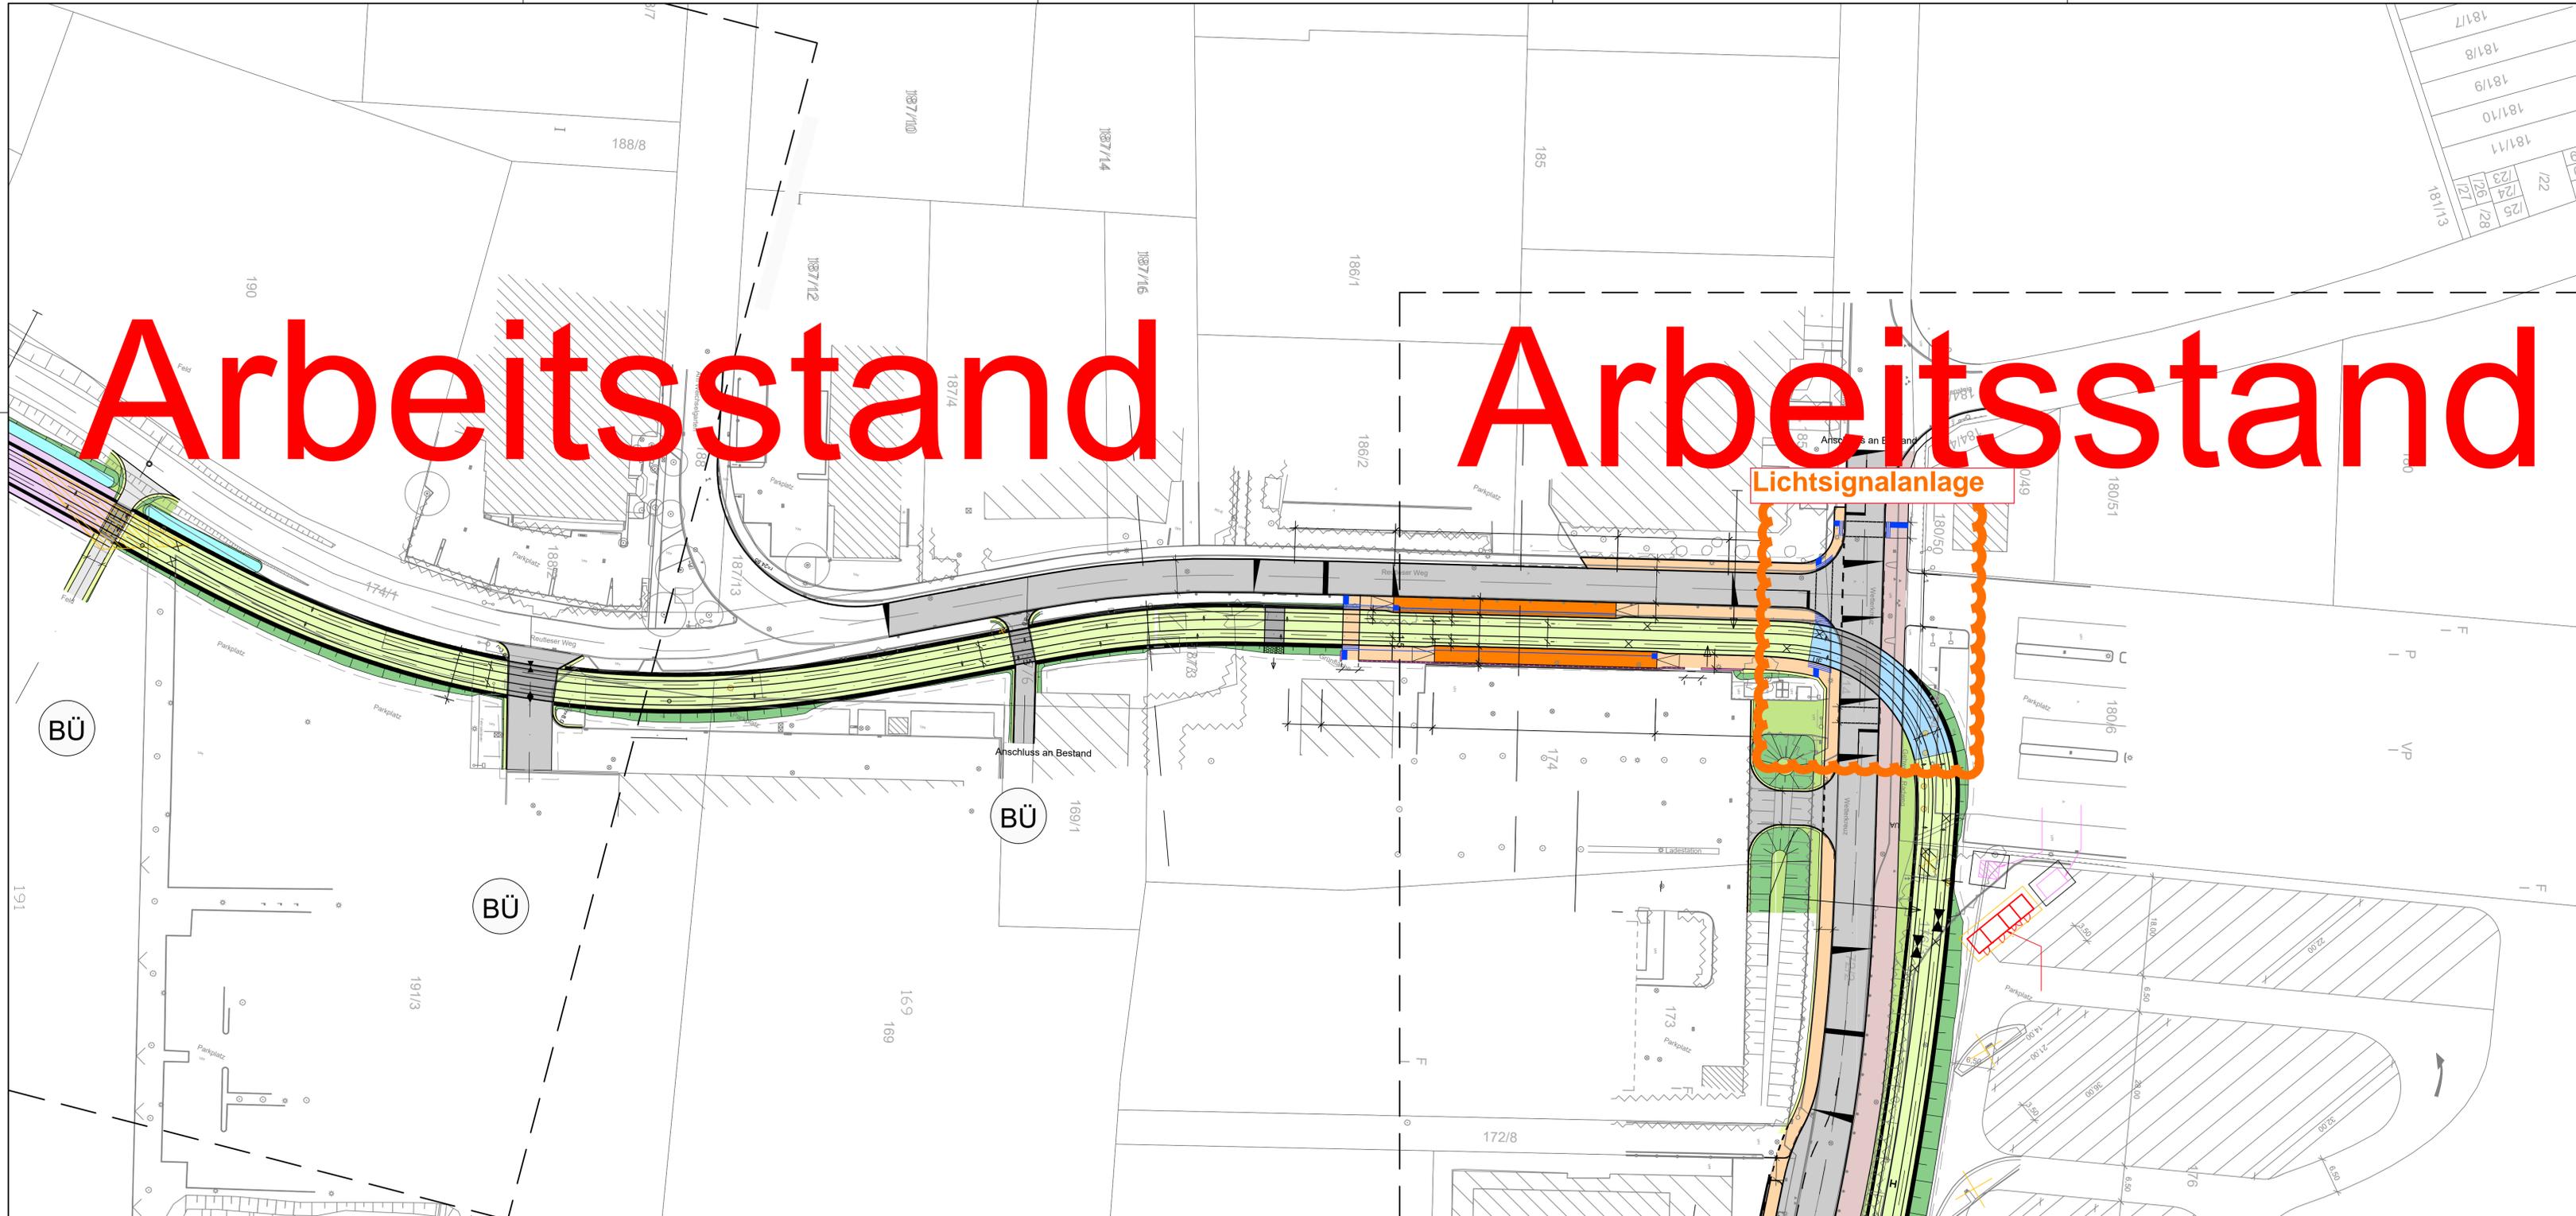

02	Einarbeitung Vorprüflauf		
01	Entwurf		
Nr.	Art der Änderung	Datum	Name

## Entwurfsplanung

Auftraggeber:



**StUB**  
ZWECKVERBAND STADT-UMLAND-BAHN  
NÜRNBERG - ERLANGEN - HERZOGENAUURACH

Erlangen, den

**Verkehrsanlagenplanung  
Lageplan StUB**  
km 106,8+00 bis km 107+2,00

Plannummer: \_\_\_\_\_ Index: \_\_\_\_\_

Auftragnehmer:

**Ingenieurgesellschaft**  **Dorsch Gruppe  
GRE**  
Stadt-Umland-Bahn  **OBERMEYER**

Ingenieurgesellschaft Stadt-Umland-Bahn	Datum	Name
bearbeitet:		
gezeichnet:		
geprüft:		