



Arbeitsstand Arbeitsstand

Lichtsignalanlage
"Fußgängerampel"

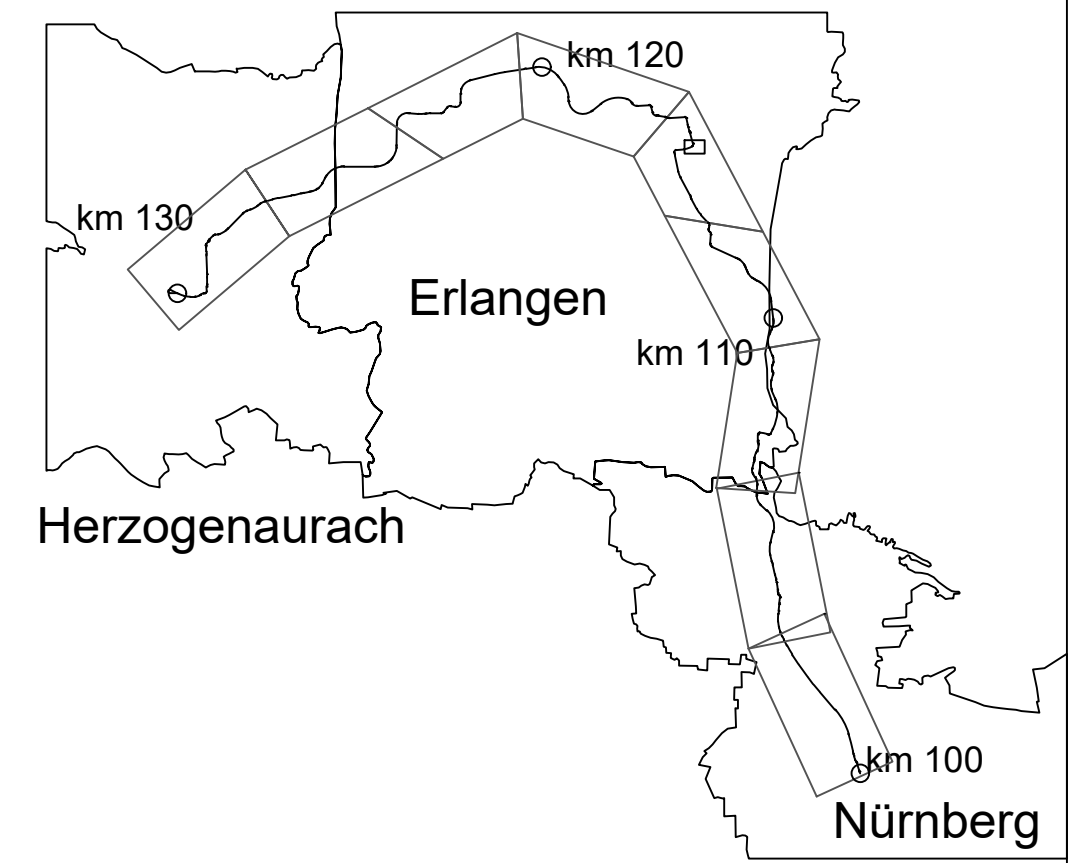

02		
01		
Nr.		

Entwurfsplanung

Auftraggeber:  StUB <small>ZWEIFERBAND STADT-UMLAND-BAHN NÜRNBERG - ERLANGEN - HERZOGENAUACH</small>	Anlage / Blatt-Nr.: Maßstab: 1:500 Koordinatensystem: Erlangen, den
--	--

Plannummer:	Index: 02
Auftragnehmer: Ingenieurgesellschaft Stadt-Umland-Bahn	

	Datum	Name
bearbeitet:		
gezeichnet:		
geprüft:		