



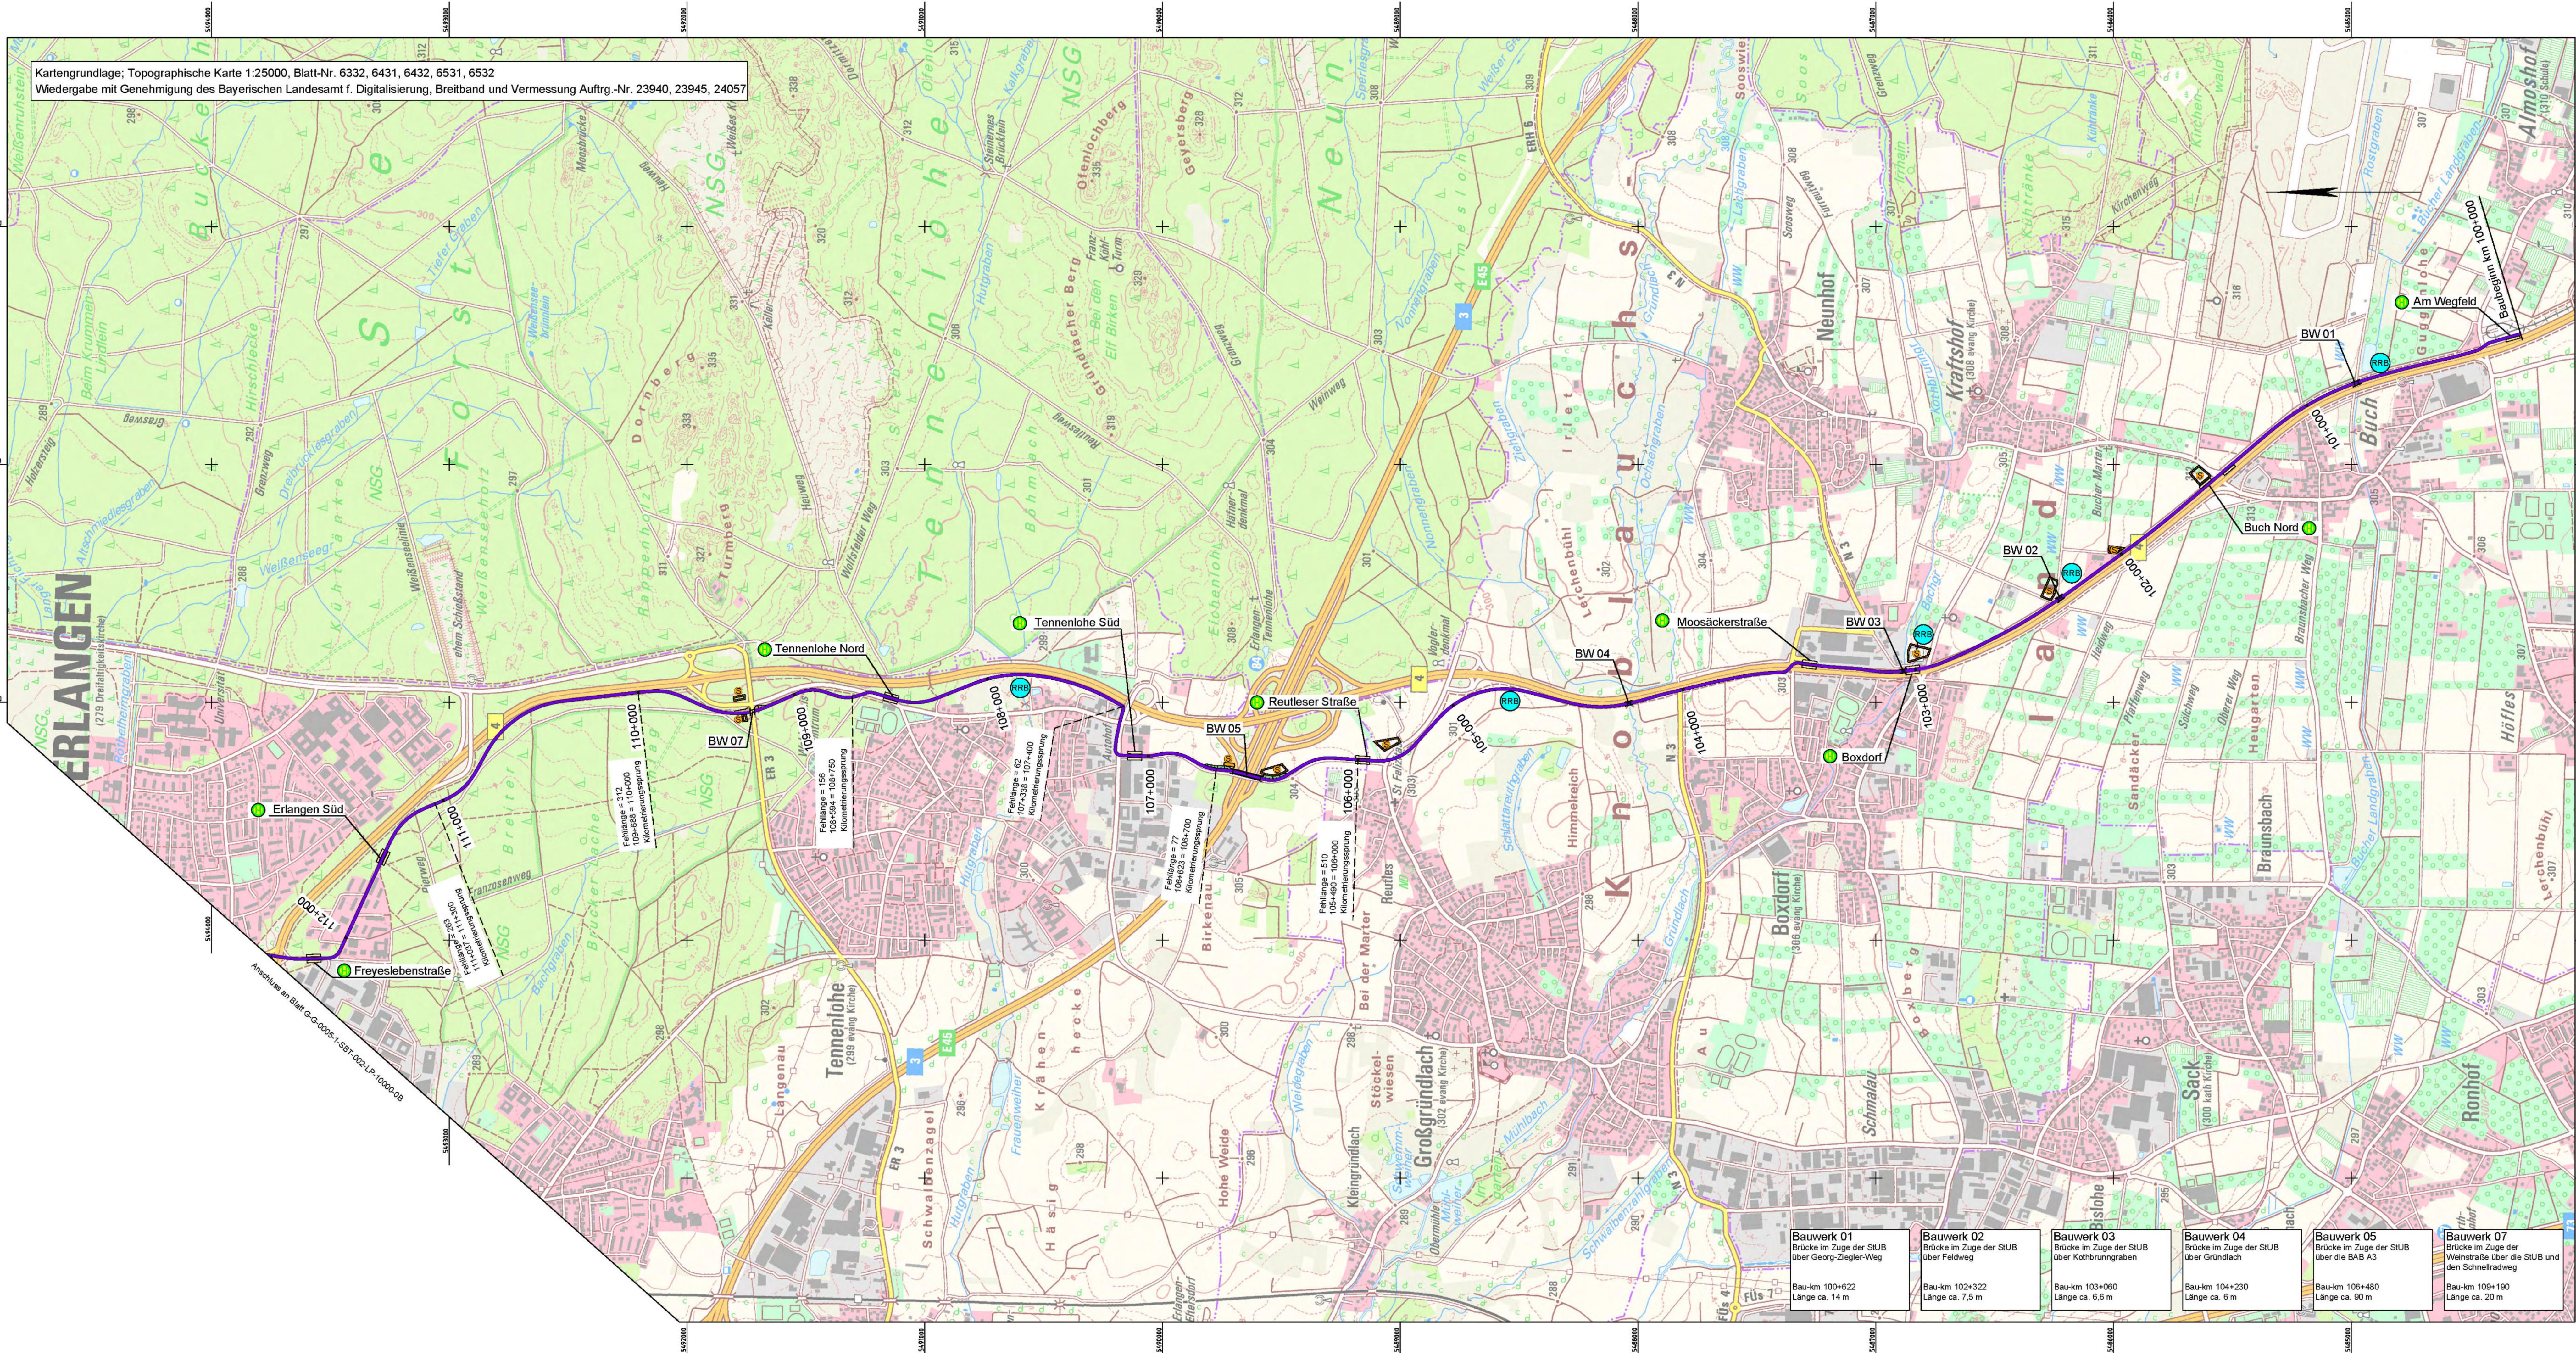

Planung

- Haltestelle
- unabhängiger Bahnkörper
- besonderer Bahnkörper
- straßenbündiger Bahnkörper
- Brücke
- Unterführung
- Standort
- Regenrückhaltebecken
- Sonderbaufläche
- eventuelle BE-Fläche (Baumbestand schützen)
- Einschnittsböschung
- Dammböschung


Zeichenerklärung

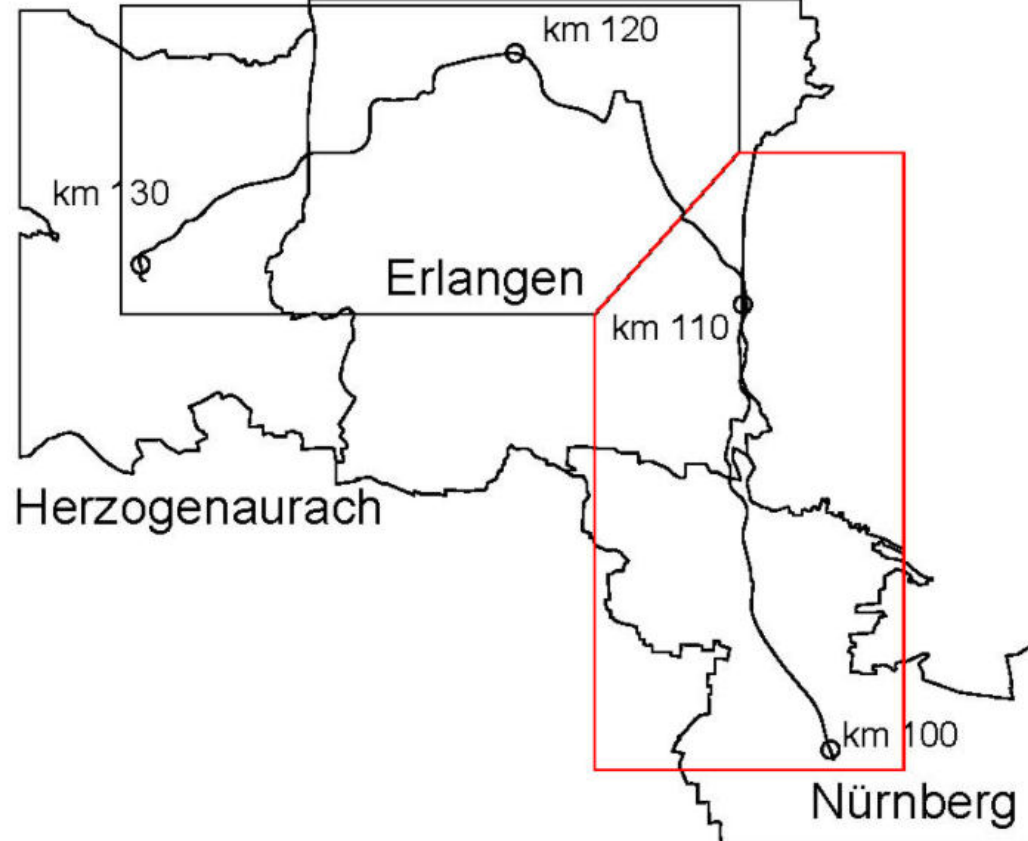

GS	Einarbeitung Planmerkungen - Gleichstellung der Unterlage	01.07.2019	TKr
Nr.	Art der Änderung	Datum	Zeichen

Raumordnungsverfahren

Auftraggeber:		Anlage / Blatt-Nr.: 02.05													
 StUB ZWECKVERBAND STADT-UMLAND-BAHN NÜRNBERG - ERLANGEN - HERZOGENAUACH		Maßstab: 1 : 10.000													
		gez. Florian Größ Technischer Leiter Zweckverband Stadt-Umland-Bahn Erlangen, den 01.07.2019													
Verkehrsanlagenplanung Variante "Vorzugstrasse" G-0005 Bau-km 100+000 - 112+617															
Plancodierung:		G-G-0005-1-SBT-001-LP-10000-08													
Auftragnehmer:		Ingenieurgemeinschaft Stadt-Umland-Bahn  													
Ingenieurgemeinschaft Stadt-Umland-Bahn Sitz der IG-StUB bei: GRE - Gauß Rail Engineering GmbH & Co. KG Beuthener Straße 41 - 43 90471 Nürnberg Nürnberg, den 01.07.2019, gez. i.V. A. Norkauer		<table><thead><tr><th></th><th>Datum</th><th>Name</th></tr></thead><tbody><tr><td>bearbeitet:</td><td>24.04.2019</td><td>Krieg</td></tr><tr><td>gezeichnet:</td><td>24.04.2019</td><td>Ziegler</td></tr><tr><td>geprüft:</td><td>24.04.2019</td><td>Castano</td></tr></tbody></table>			Datum	Name	bearbeitet:	24.04.2019	Krieg	gezeichnet:	24.04.2019	Ziegler	geprüft:	24.04.2019	Castano
	Datum	Name													
bearbeitet:	24.04.2019	Krieg													
gezeichnet:	24.04.2019	Ziegler													
geprüft:	24.04.2019	Castano													
Planum: 01.07.2019															

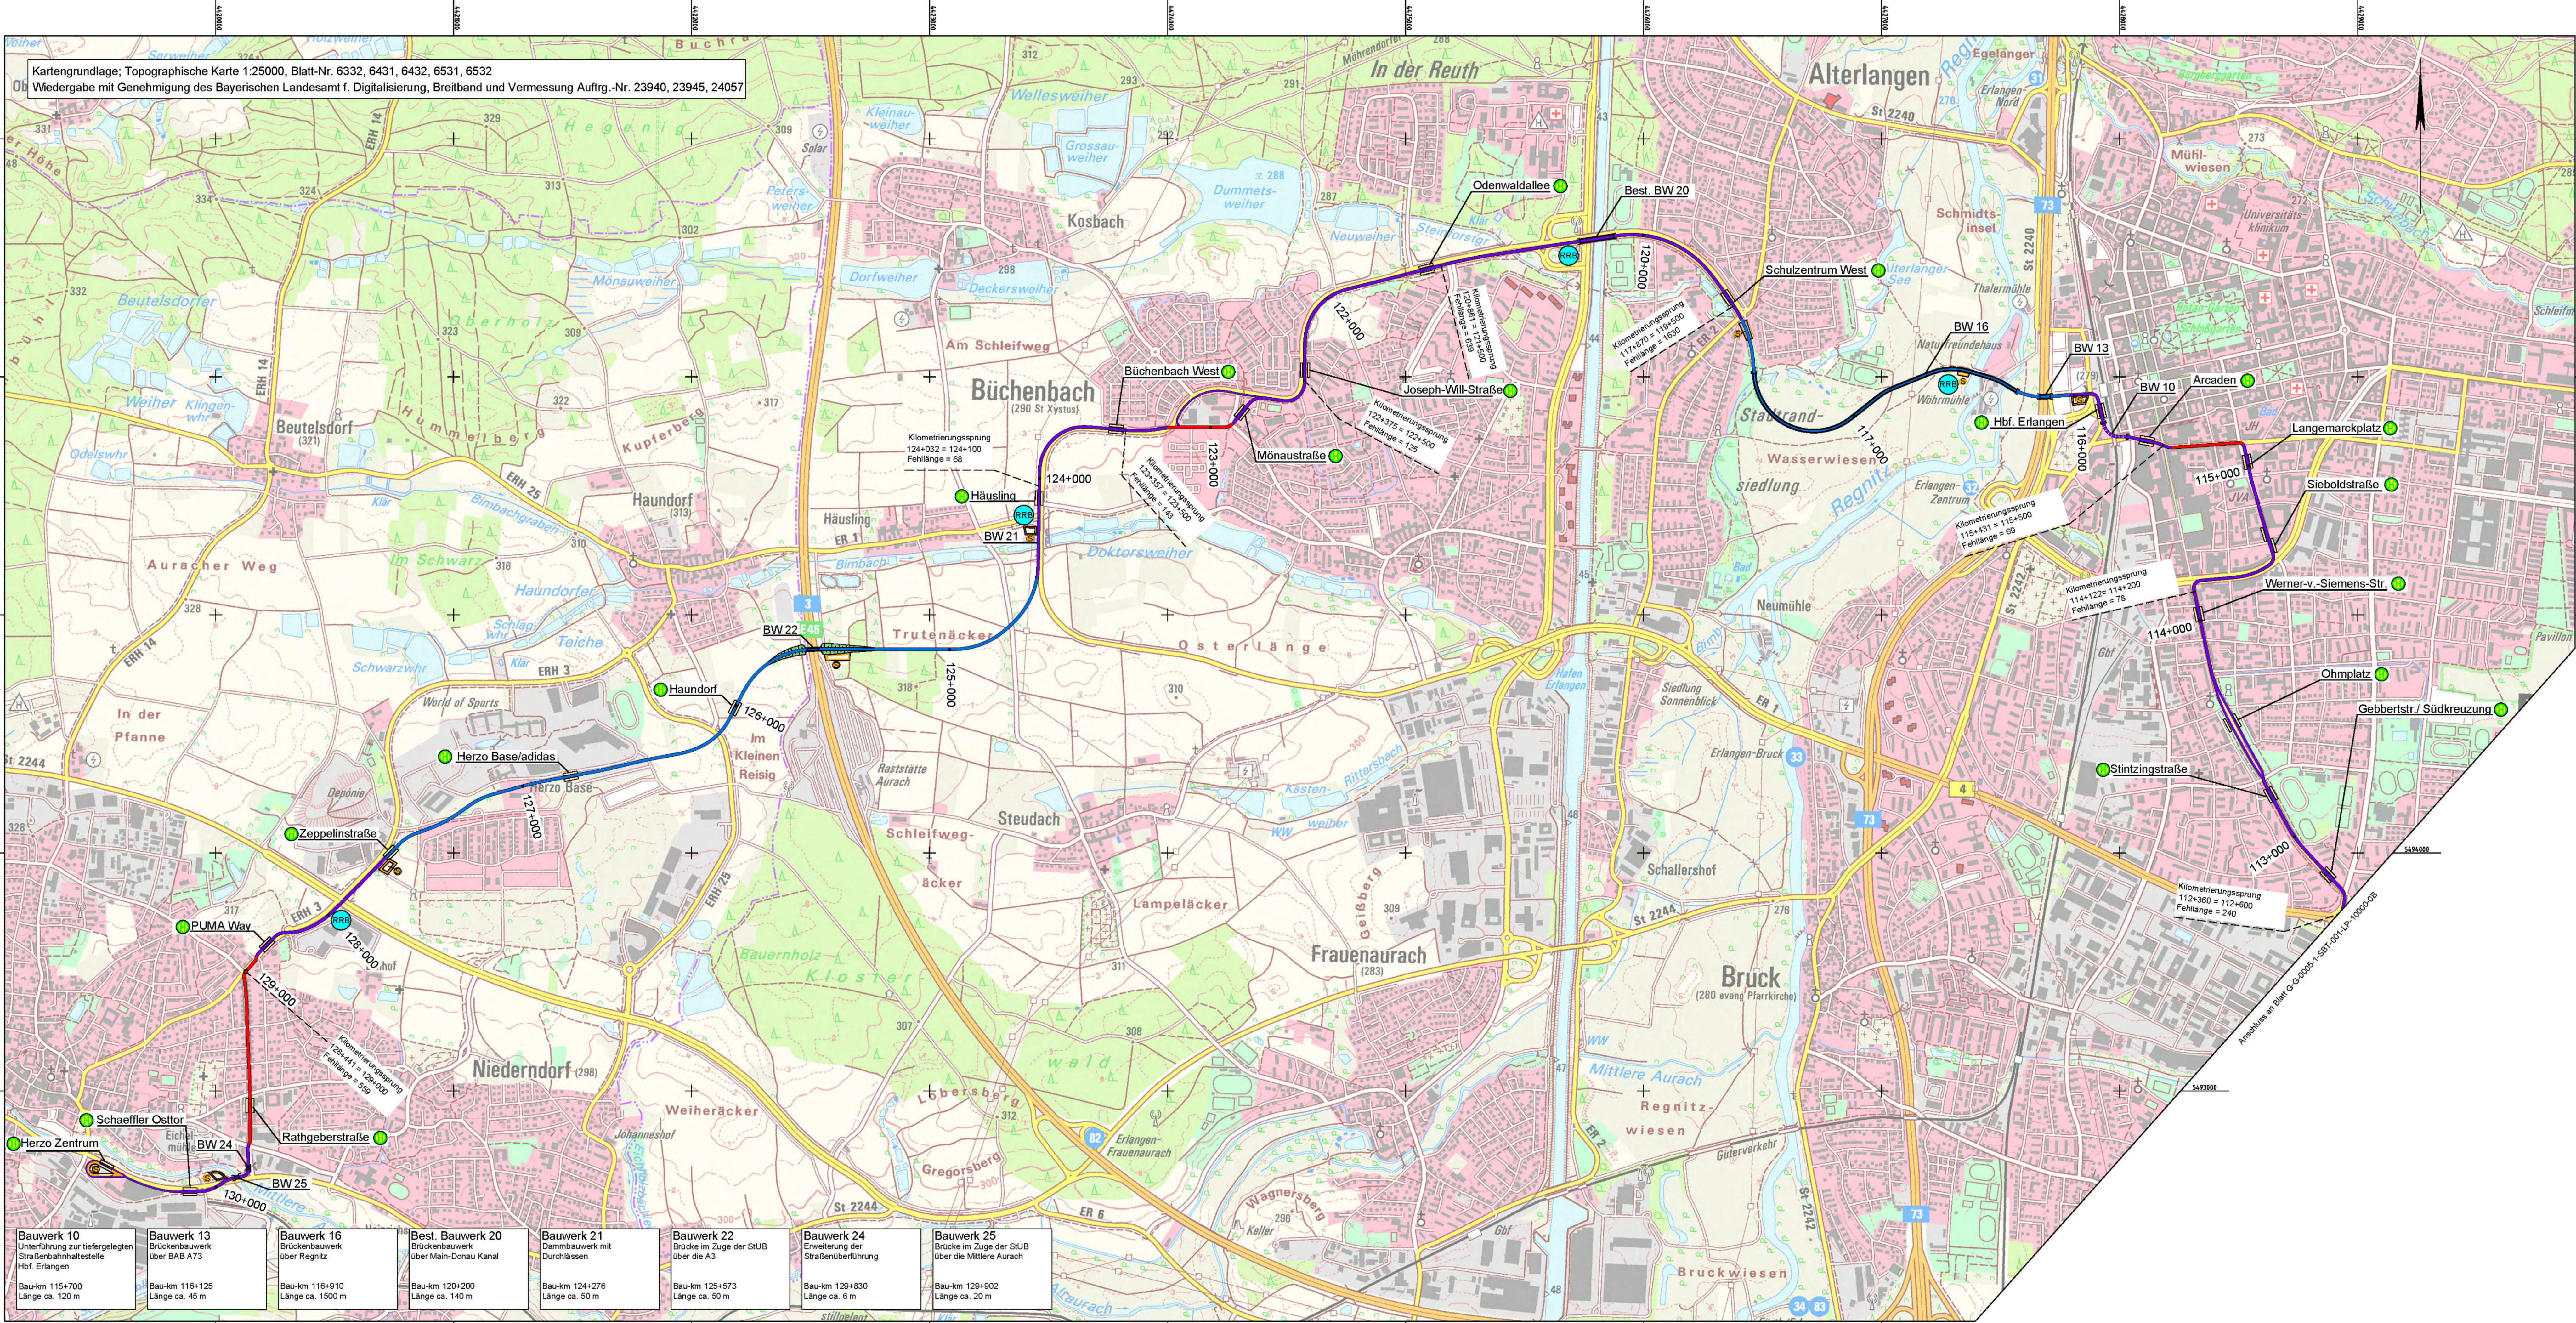

05	Erarbeitung Planmerkungen - Gleichstellung der Unterlage	01.07.2019	TKr
Nr.	Art der Änderung	Datum	Zeichen
Raumordnungsverfahren			
Auftraggeber:		Anlage / Blatt-Nr.: 02.06	
	StUB		
	ZWECKVERBAND STADT UMLAND-BAHN NÜRNBERG - ERLANGEN - HERZOGENTUM		
	gez. Florian Gdrl Technischer Leiter Zweckverband Stadt-Umland-Bahn Erlangen, den 01.07.2019		
Verkehrsanlagenplanung Variante "Vorzugsstrasse" G-0005 Bau-km 112+617 - 130+695			
Plancodierung: G-G-0005-1-SBT-002-LP-10000-08			
Auftragnehmer:			
Ingenieurgemeinschaft Stadt-Umland-Bahn			
Ingenieurgemeinschaft Stadt-Umland-Bahn		Datum	Name
Sitz der IG-StUB bei:			
GRE - Gauß Rail Engineering GmbH & Co. KG		bearbeitet: 24.04.2019	Krieg
Beuthener Straße 41 - 43		gezeichnet: 24.04.2019	Ziegler
90471 Nürnberg		geprüft: 24.04.2019	Castano
Nürnberg, den 01.07.2019, gez. i.V. A. Norkauer			
Planum: 01.07.2019			