


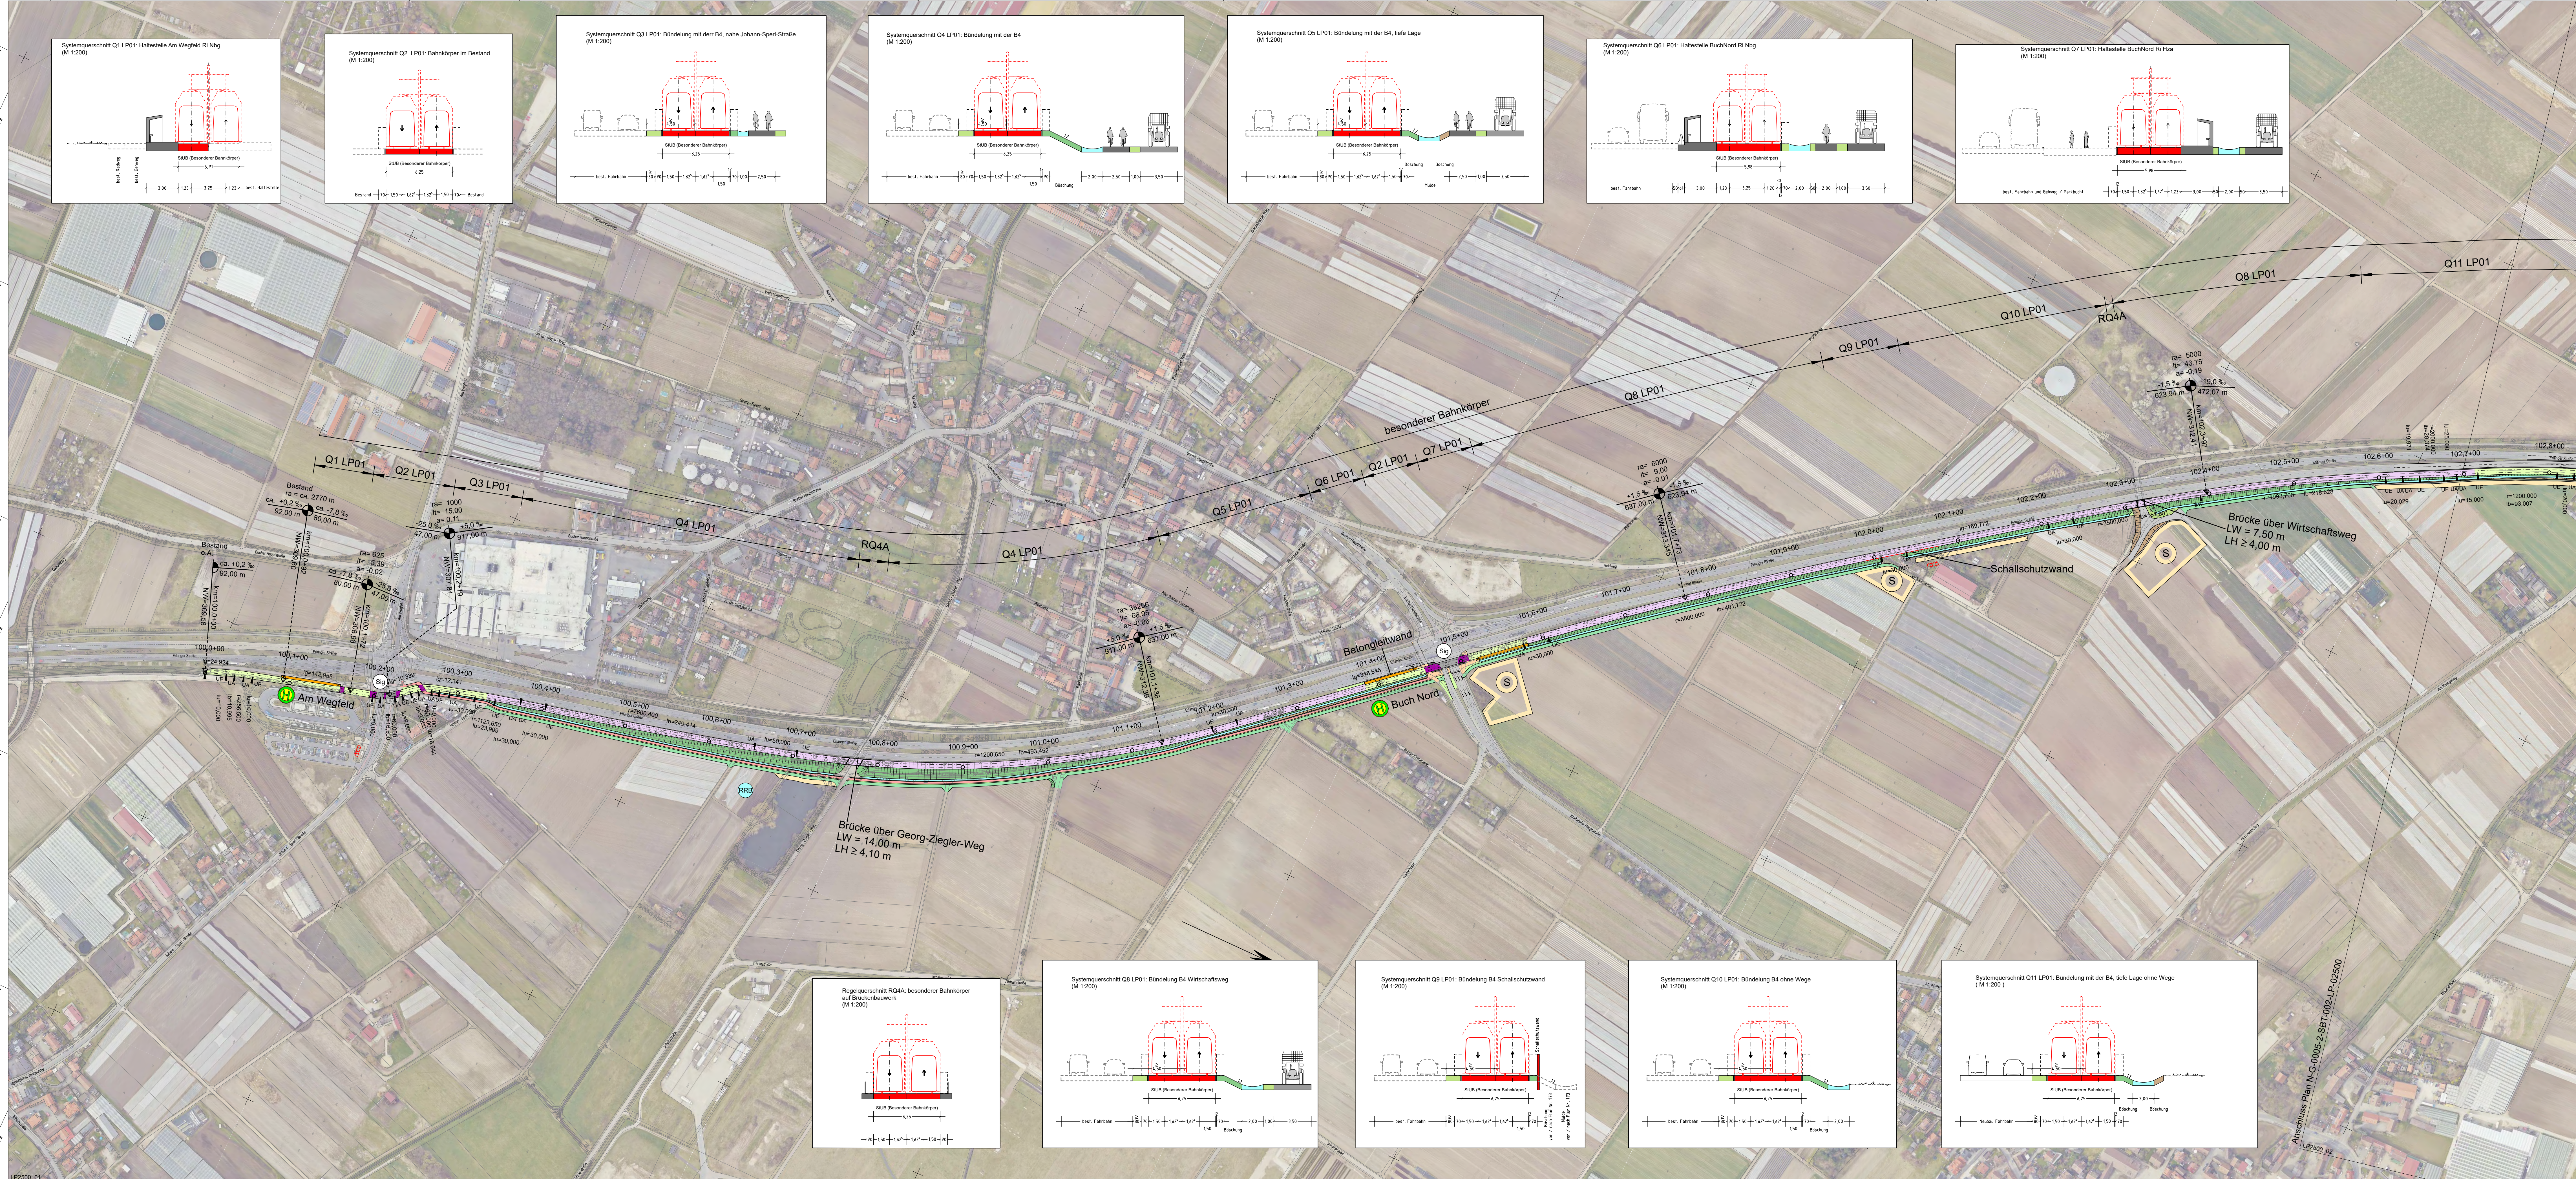

Zeichenerklärung:

Planung

- Einschnittsböschung
- Mulde mit Flächrichtung/Verankerungsmulde
- Dammboschung
- Fahrbahn
- Fahrbahnteiler / Insel / Parkstreifen
- Straßennebenflächen
- Feld- und Wäldweg
- Wirtschaftsweg
- Gehweg
- Radschienen, straßenbündig
- Radweg/Radschienen
- Bahnkörper in Rasengleis
- Bahnkörper mit Schotteroberbau
- eingedeckter Bahnkörper, nicht befahrbar
- eingedeckter Bahnkörper, befahrbar

Immissionsschutz

- Stützwand/Lärmschutzwand
- Lärmschutzwand

sonstiges

- nachrichtliche Planung
- Baufeldgrenze
- Rückbau
- Abruch von vorhandenen Anlagen
- Geländeanpassung + ökolog. Ausgleich
- GUW

Bestand

best. Gebäude

Wiese

Wald

Gartenland

Umland

Fruchtfeld

Zaun

Mauer

Stützmauer

Schallkanten

Lichtschleuse

Eingang

Entwurf

Flächrichtung

Mast

Fahnenmast

Zaun

Lampe

Überflurhydrant

Brunnen

3			
2			
1	Ergänzung GUW	15.09.20	Klapach
Nr.	Art der Änderung	Datum	Zeichen

Vorplanung

StUB

STADT UND LANDSCHAFTSPLANUNG

STUB

STADT UND LANDSCHAFTSPLANUNG

Unterlage / Blatt-Nr.: 5-1

Maßstab = 1 : 2500

Koordinatensystem: GK 4 im DHND

Erlangen, den

Voruntersuchung Lageplan

Bau-km 100,0+00 bis 102,7+00

Plancodierung: N-G-0005-2-SBT-001-LP-02500-2C

VERKEHRSPLANUNGSAMT STRASSENPLANUNG

NÜRNBERG

Planung intern: 2.2253.2.1

gez. Wunder

Wie (4935)

Klapach

NÜRNBERG, AM 18.07.2019

gez. Jülich

AMTSLER