
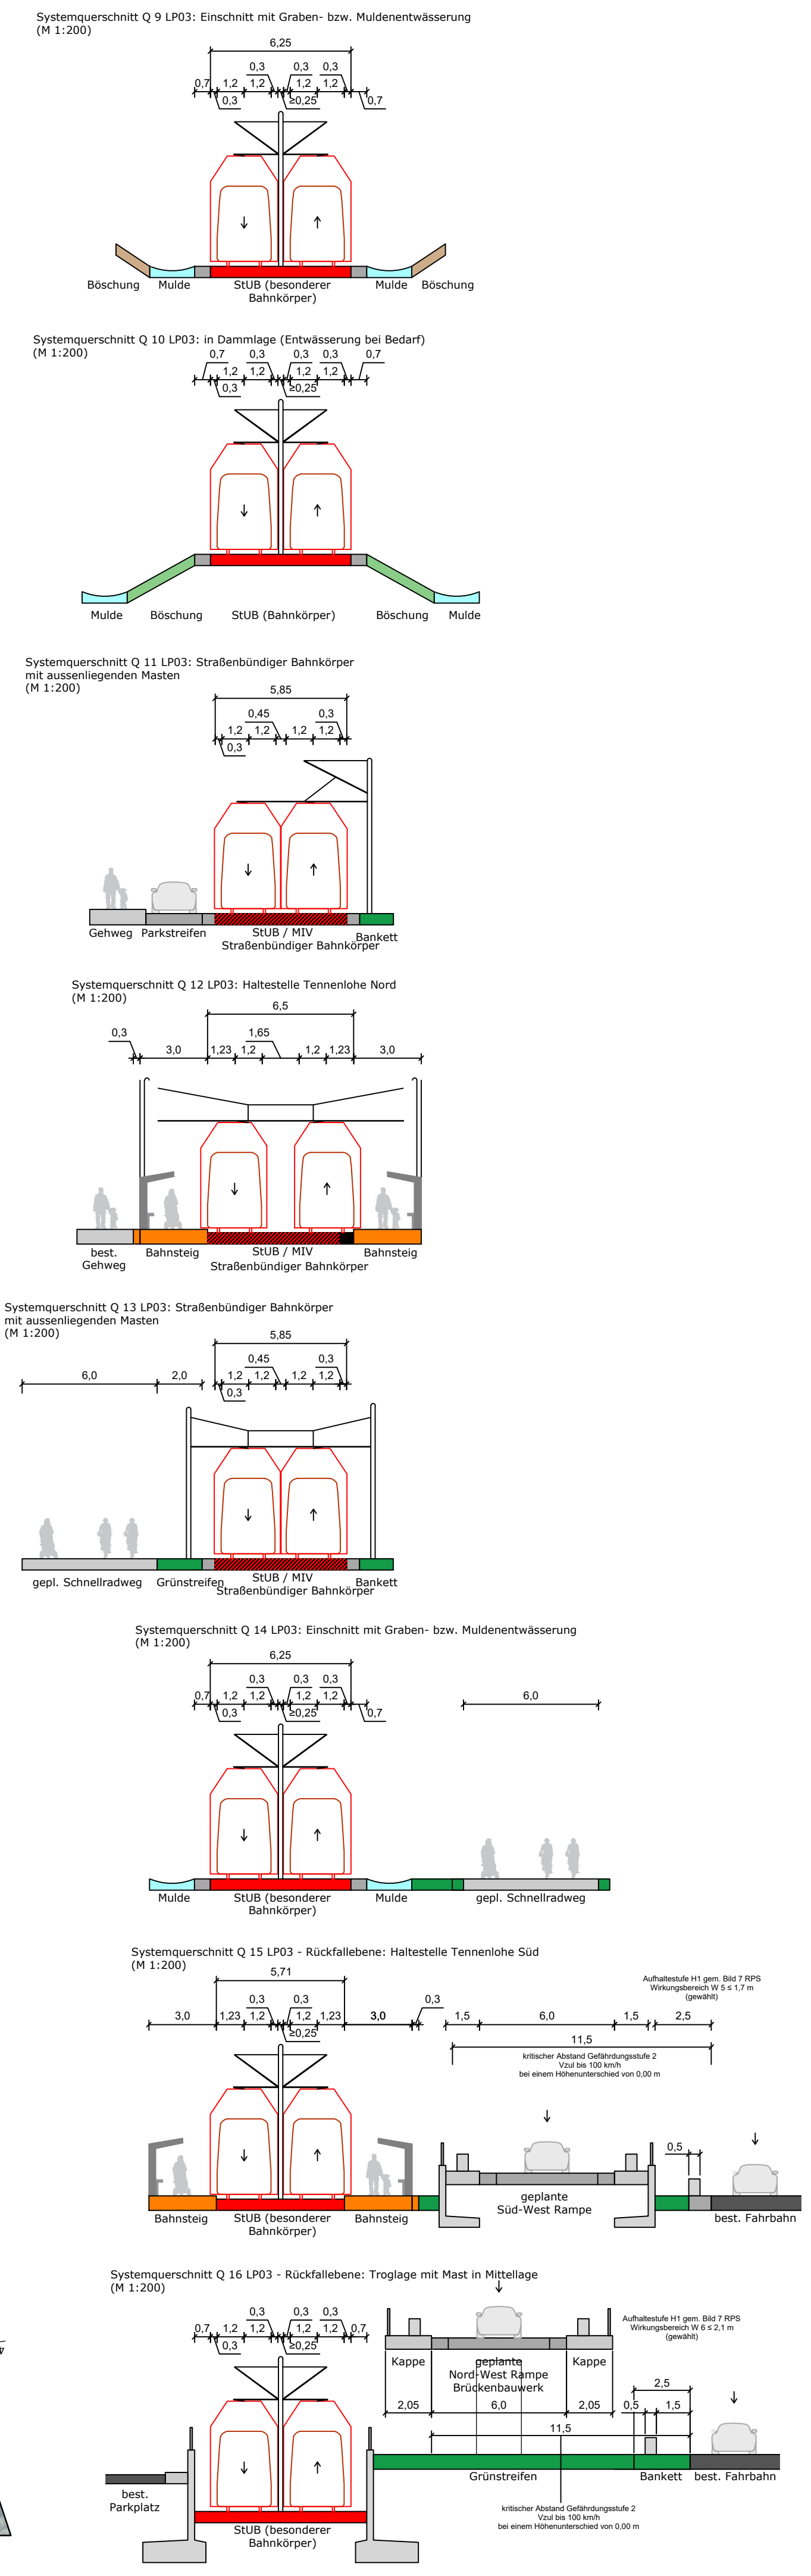


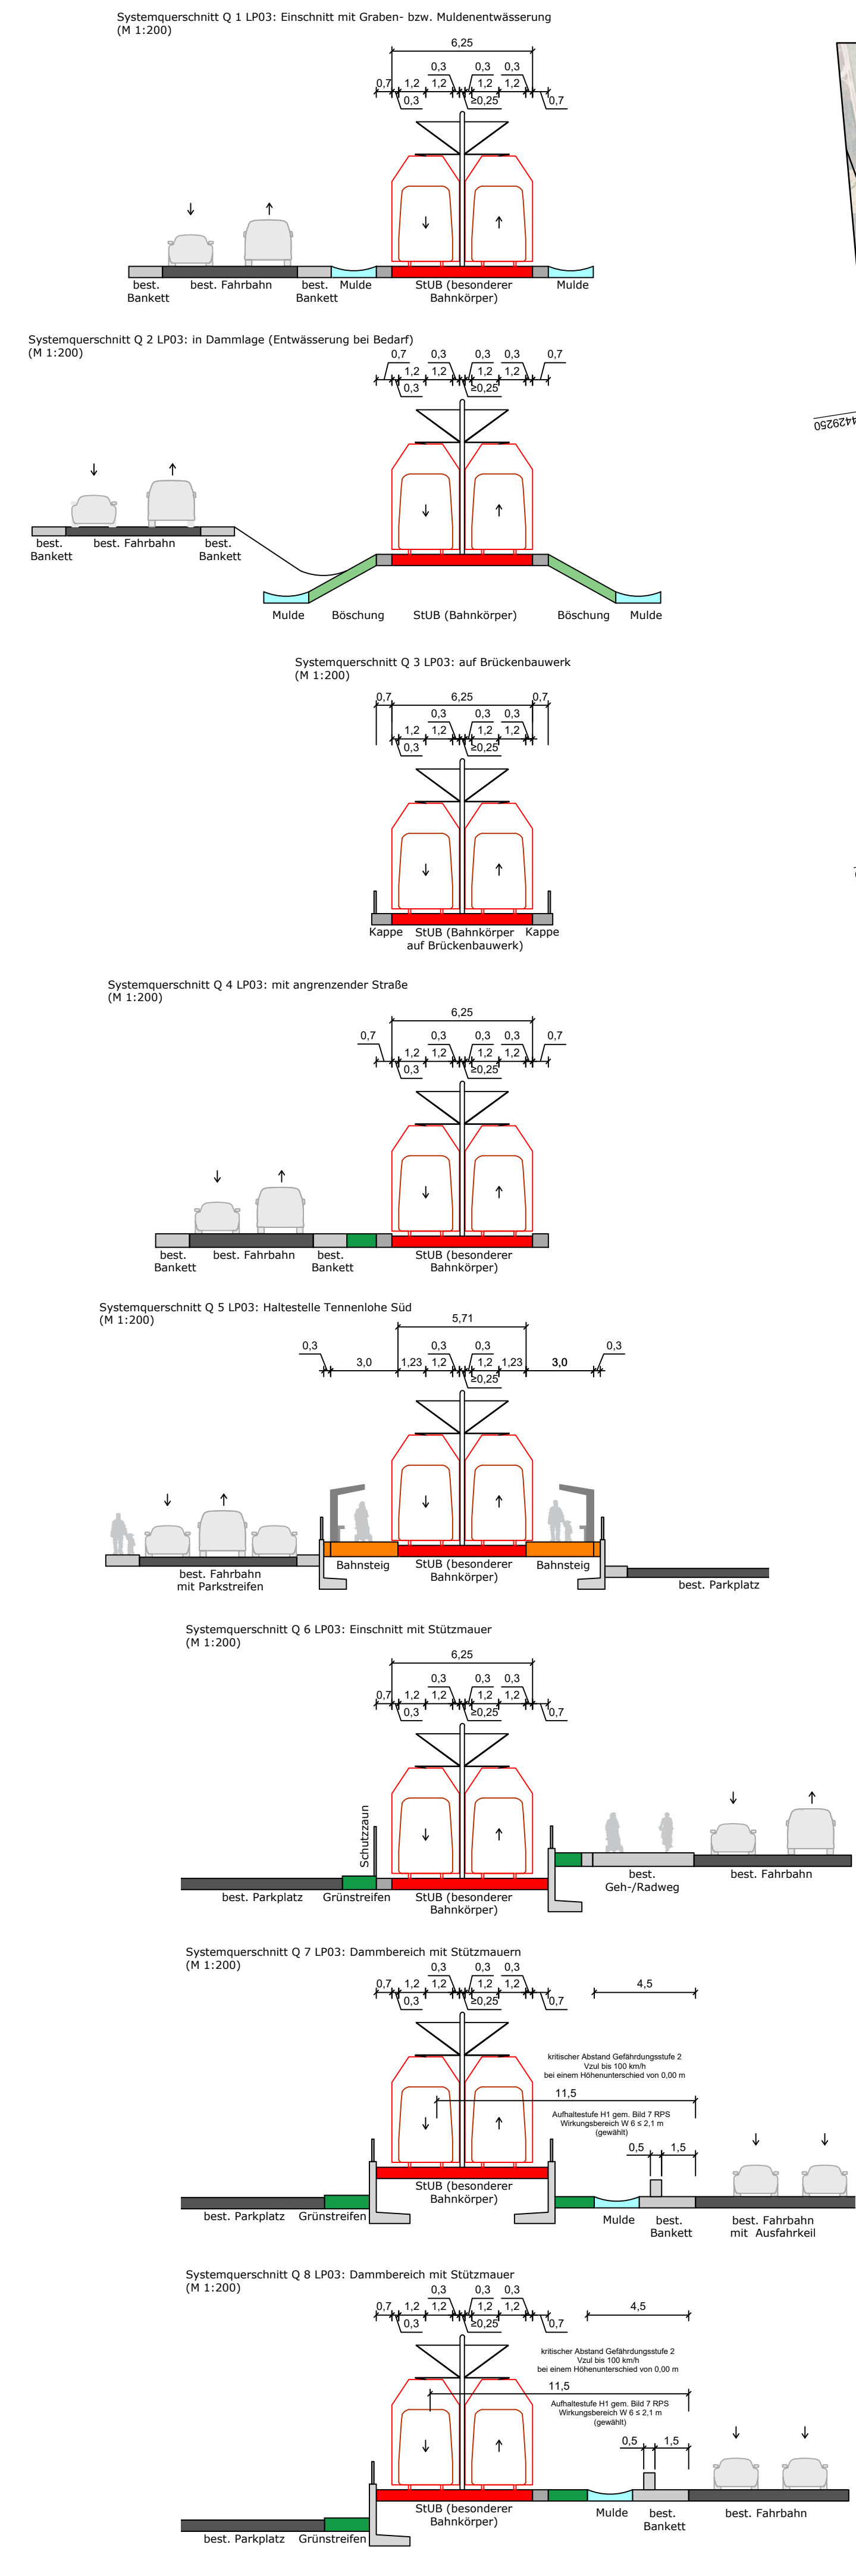

Zeichenerklärung

Planung

- Einschnittabschöpfung
- Mulde mit Fließrichtung / Versickerungsmulde
- Dammboschung
- Fahrbahn
- Fahrbahnteiler / Insel / Parkstreifen
- Straßennebenflächen
- Feld- und Waldweg
- Wirtschaftsweg
- Gehweg
- Radschienen, straßenbündig
- Radweg, unabhängig
- Bahnkörper in Rasterriegel
- Bahnkörper mit Schotteroberbau
- eingedeckter Bahnkörper, für MIV gesperrt
- eingedeckter Bahnkörper, befahrbar

Haltestelle

- lichtsignalregelte Knotenpunkte
- Standort
- Rügensichthaltebecken
- Brücke
- Unterführung
- Baustreifen, Arbeitsstreifen
- Sonderbaufäche
- eventuelle BE-Fläche (Baumbestand schützen)

Immissionsschutz

- Lärmschutzwand
- Lärmschutzwall

Sonstiges

- nachrichtliche Planung
- Baufeldgrenze
- Rückbau / Abbruch von vorhanden Anlagen

Vorplanung

Auftraggeber: **StUB**

Anlage / Blatt-Nr.: 5-3

Maßstab: 1:2.500

Koordinatensystem: GK 4 im DHND

Erlangen, den

Verkehrsanlagenplanung

Lageplan

Bau-km 106,0+00 - 109,1+55

Planocodierung: T-G-0005-2-SBT-003-LP-02500-2B

Auftragnehmer: **Ingenieurgesellschaft Stadt-Umland-Bahn**

Ingenieurgesellschaft Stadt-Umland-Bahn

Datum	Name
31.01.2020	Büx
31.01.2020	Büx
31.01.2020	M. Wagner