
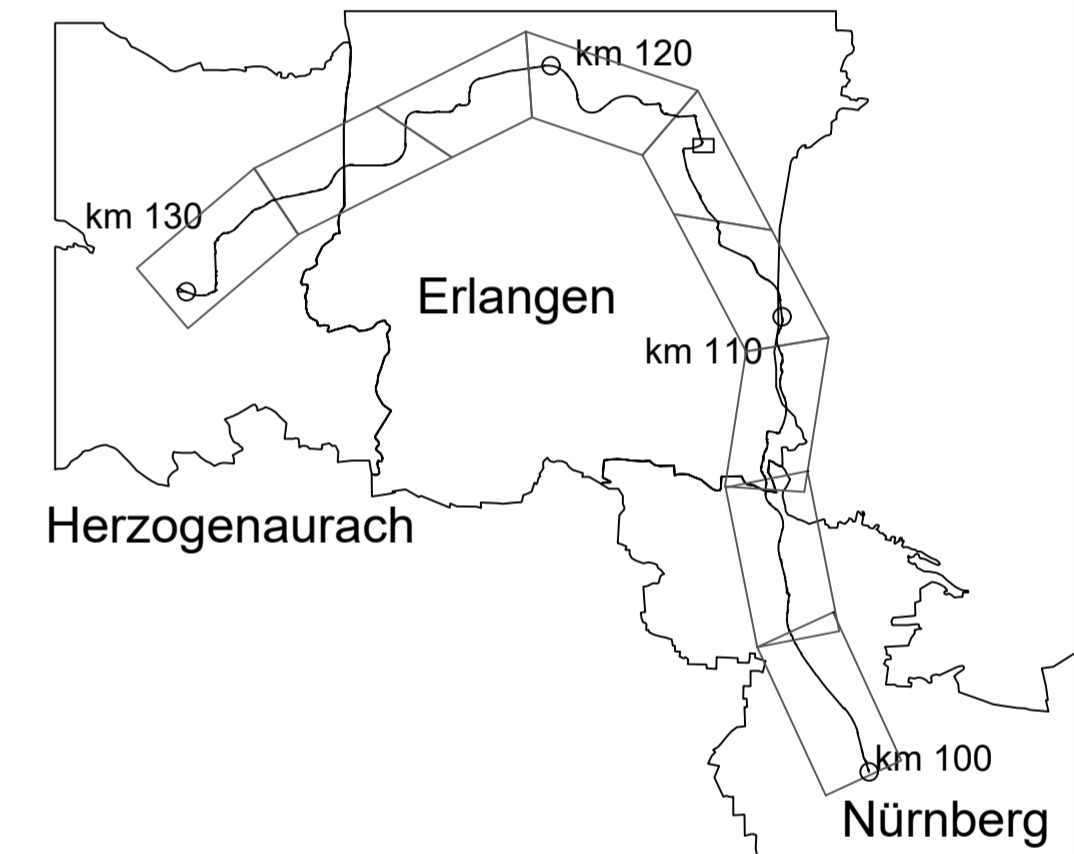



Arbeitsstand Arbeitsstand

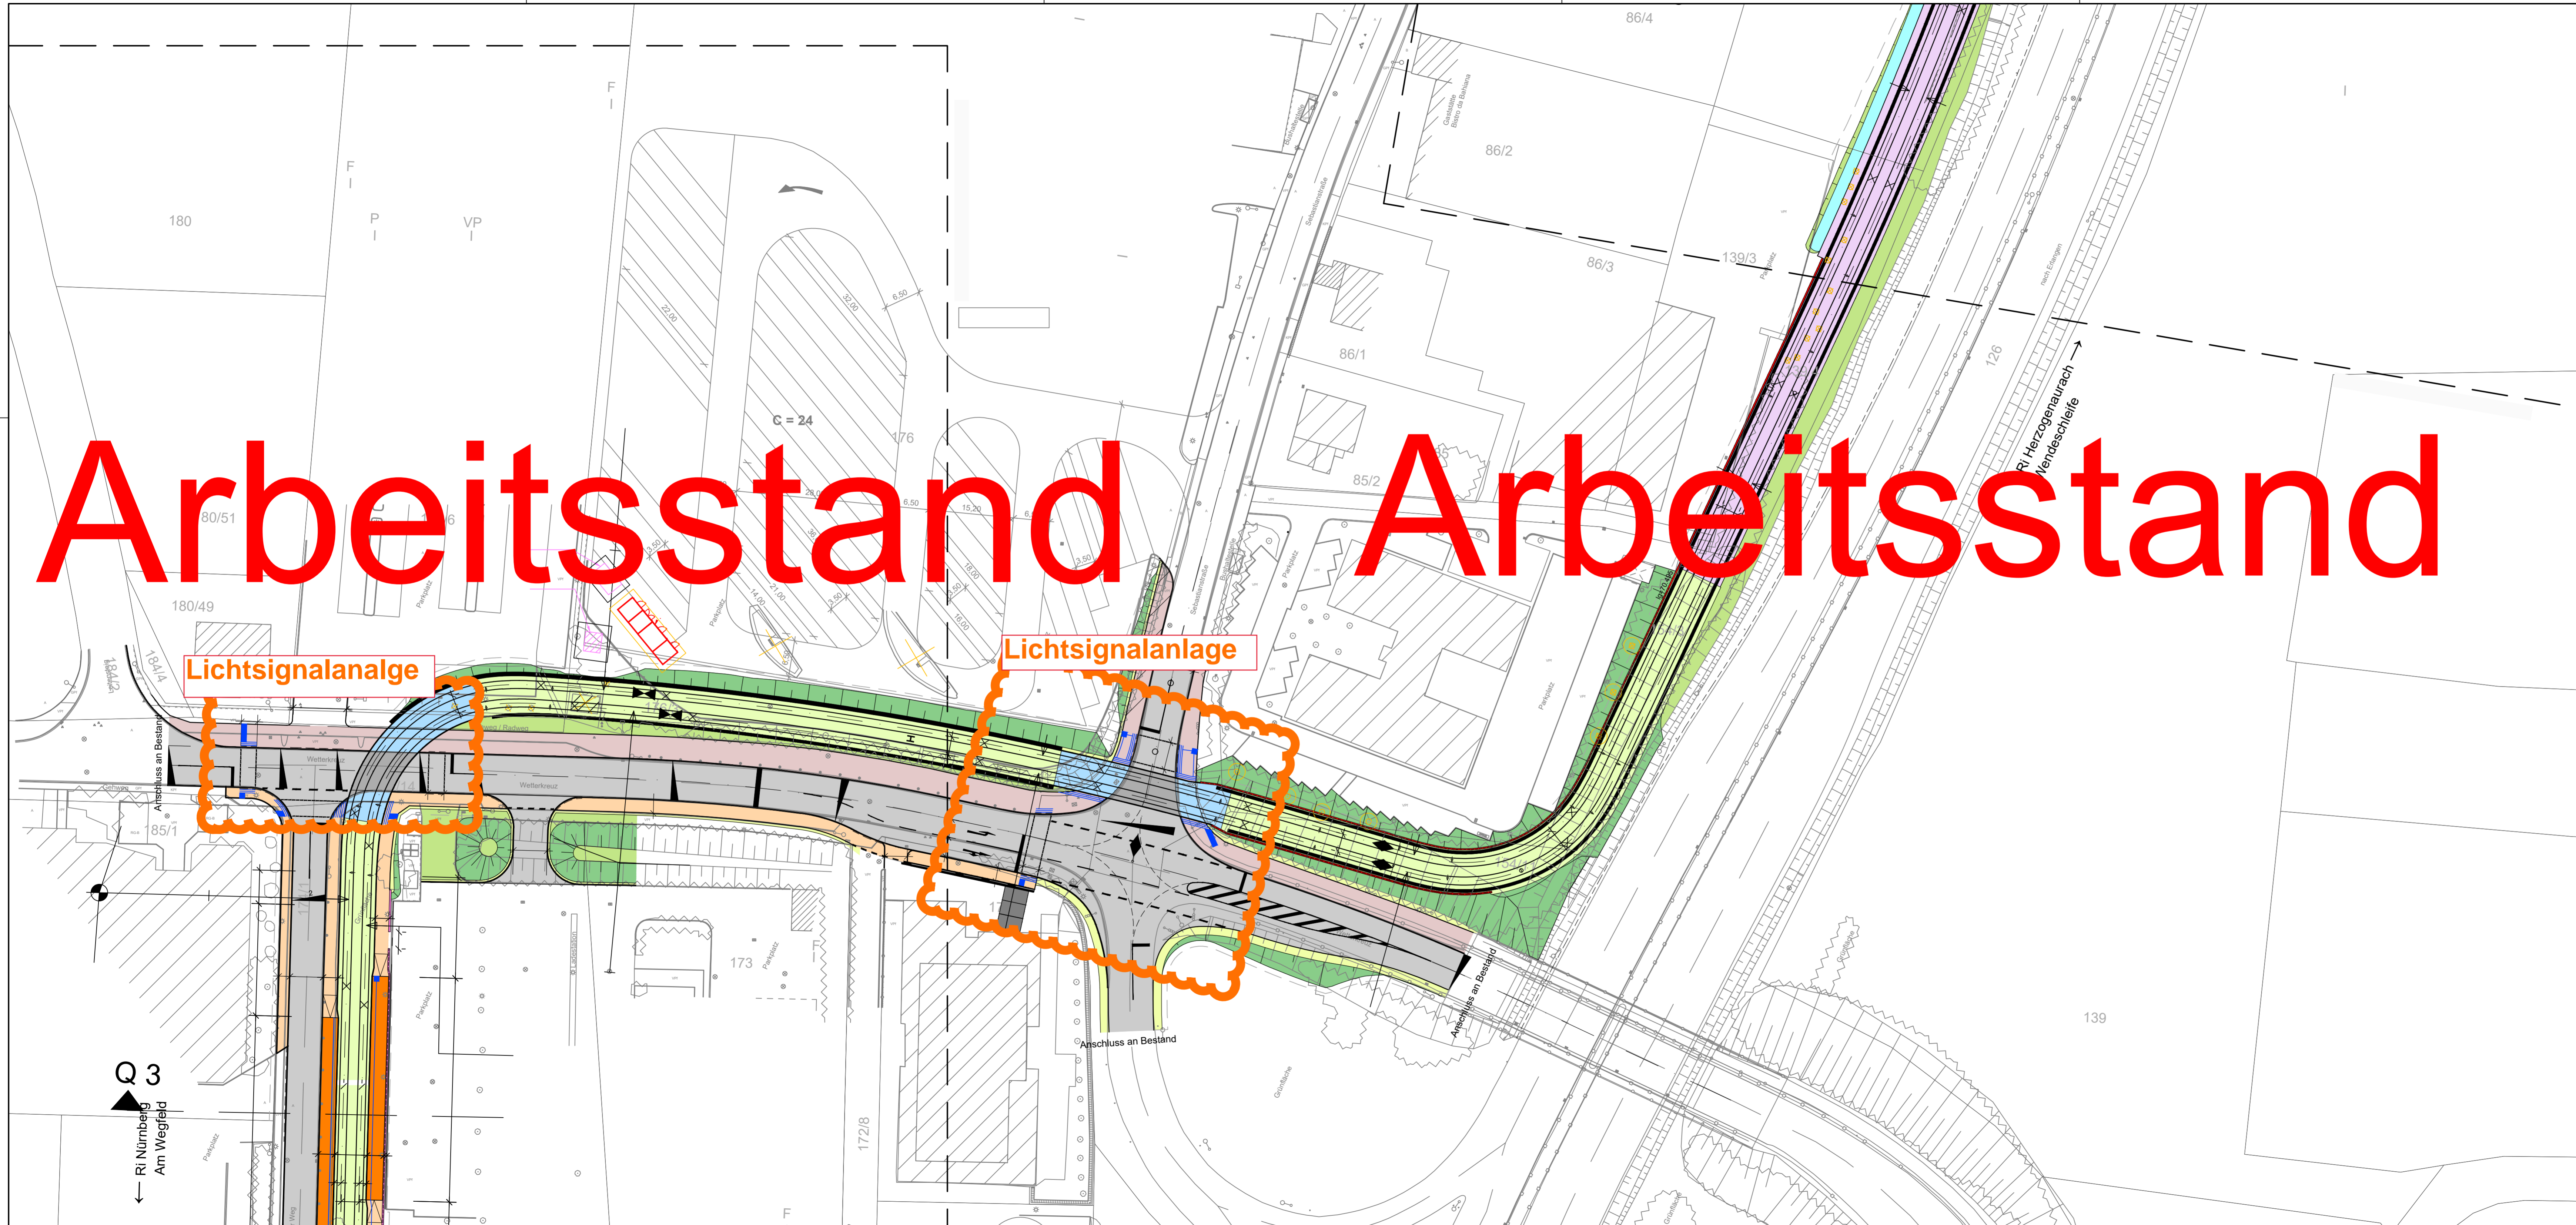

02	Einarbeitung Vorprüflauf		
01	Erfassung		
Nr.	Art der Änderung		

Entwurfsplanung

Auftraggeber:



StUB
ZWECKVERBAND STADT-UMLAND-BAHN
NÜRNBERG - ERLANGEN - HERZOGENAUURACH

Erlangen, den

Verkehrsanlagenplanung
Lageplan StUB
km 107,2+00 bis km 107+5,50

Plannummer: _____ Index: _____

Auftragnehmer:

Ingenieurgesellschaft  **Dorsch Gruppe GRE**
Stadt-Umland-Bahn  **OBERMEYER**

Ingenieurgesellschaft Stadt-Umland-Bahn	Datum	Name
bearbeitet:		
gezeichnet:		
geprüft:		